


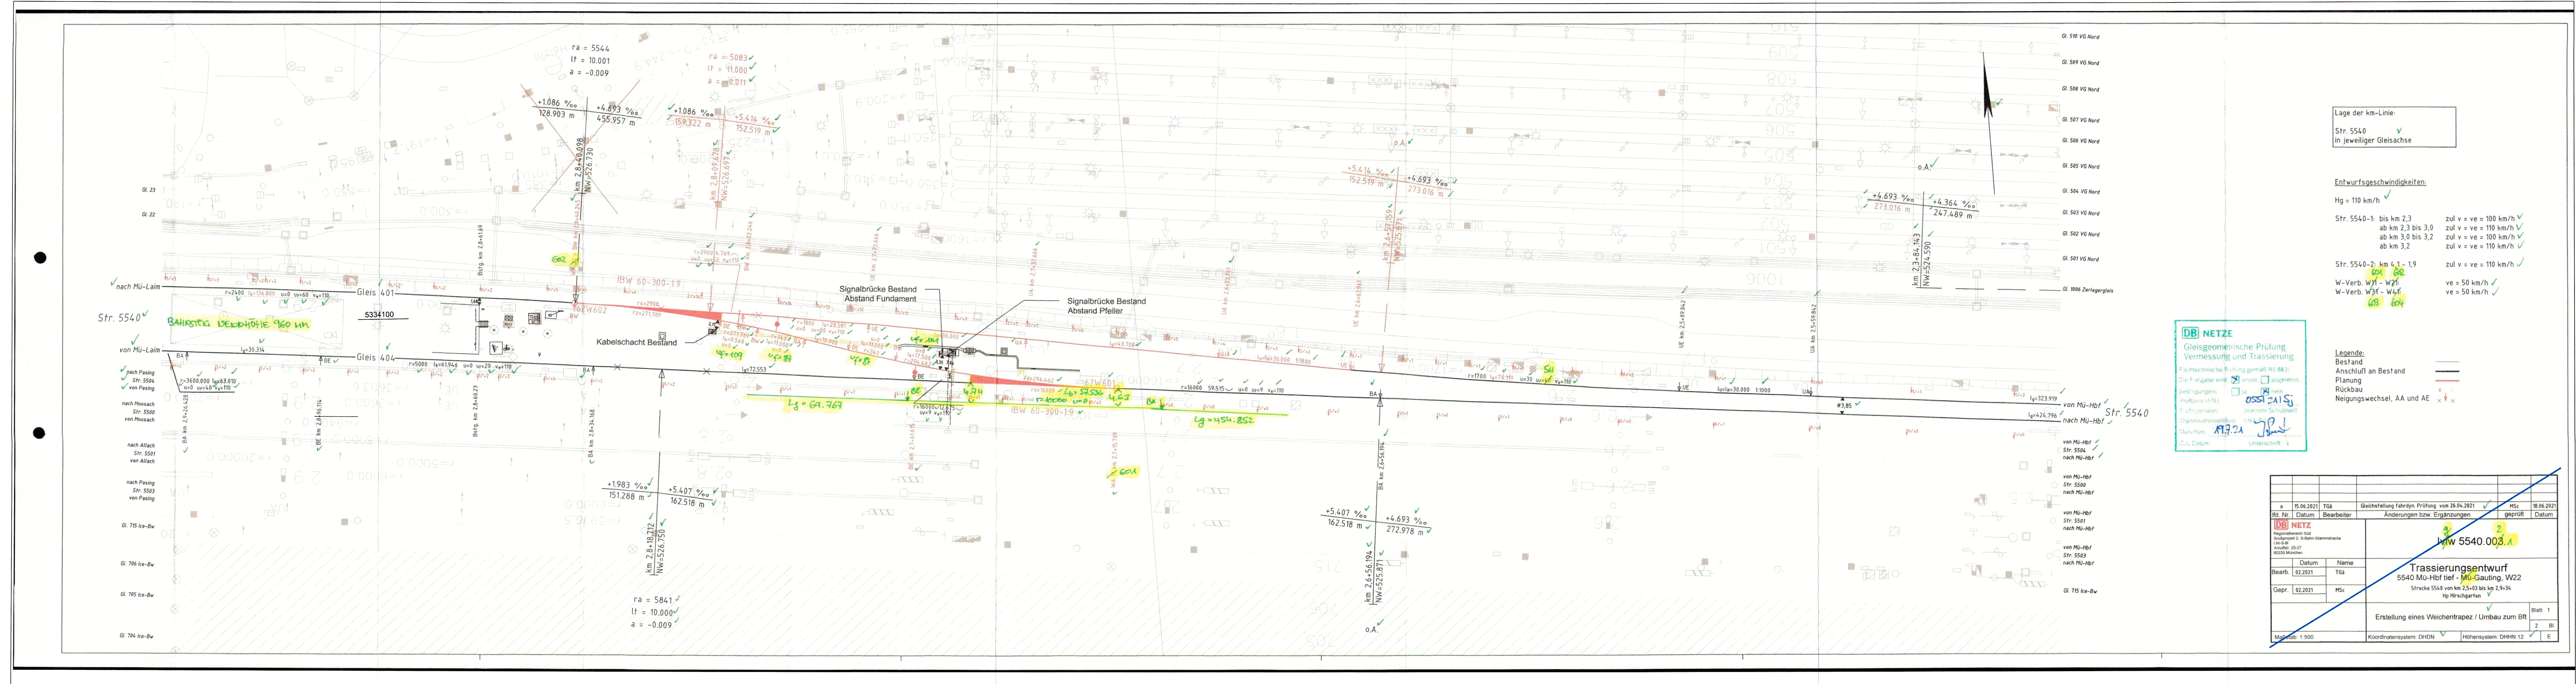

Lutz L Spillner
2021.11.25
11:51:08 +01'00'

Unterlage zur 20. Planänderung

Nr.	Änderung / Ergänzung	Datum	Name / Stelle	Planstatus / Prüflaufdaten

Verwendung und Planwerk			
Planfeststellung PFA 1			
Trassierungslageplan (fahrtechnische Prüfung)			
Str. 5540 km 2,5+03 bis 2,9+34			
Bauherr / Auftraggeber	DB NETZ	Bauherr / Auftraggeber	DB NETZ
DB Netz AG, Regionalbereich Süd Richtstraße 2, 80334 München Tel. 089 / 1308-0	DB Netz AG, Regionalbereich Süd Richtstraße 2, 80334 München Tel. 089 / 1308-0	DB Netz AG, Regionalbereich Süd Richtstraße 2, 80334 München Tel. 089 / 1308-0	DB Netz AG, Regionalbereich Süd Richtstraße 2, 80334 München Tel. 089 / 1308-0
Plansteller:	LAHMEYER DEUTSCHLAND	Plansteller:	LAHMEYER DEUTSCHLAND
Laumeyer Deutschland GmbH Guertelstr. 25, 80805 München Tel. (089) 381607-0, Fax. -50	Laumeyer Deutschland GmbH Guertelstr. 25, 80805 München Tel. (089) 381607-0, Fax. -50	Laumeyer Deutschland GmbH Guertelstr. 25, 80805 München Tel. (089) 381607-0, Fax. -50	Laumeyer Deutschland GmbH Guertelstr. 25, 80805 München Tel. (089) 381607-0, Fax. -50
Datum:	24.11.2021	Datum:	24.11.2021
Unterschrift:		Unterschrift:	
Planzeichen / -Nr. / Codierung / AZ	10_4_LAH_G01_000_XX_PLP_002_b	Planzeichen / -Nr. / Codierung / AZ	10_4_LAH_G01_000_XX_PLP_002_b
Maßstab:	1:500	Maßstab:	1:500
Format:	0,7 m²	Format:	0,7 m²
ggf. weitere Projektdaten zum Bauvorhaben		ggf. weitere Projektdaten zum Bauvorhaben	
Bauwerksnummer		Bauwerksnummer	
Kilometer		Kilometer	
Brückennummer		Brückennummer	
Belastungsannahmen		Belastungsannahmen	
Werkstoffe		Werkstoffe	