




QUERSCHNITT  
BAU-KM 102,7+01  
Str. 5540 km 2,7+99  
M = 1:100

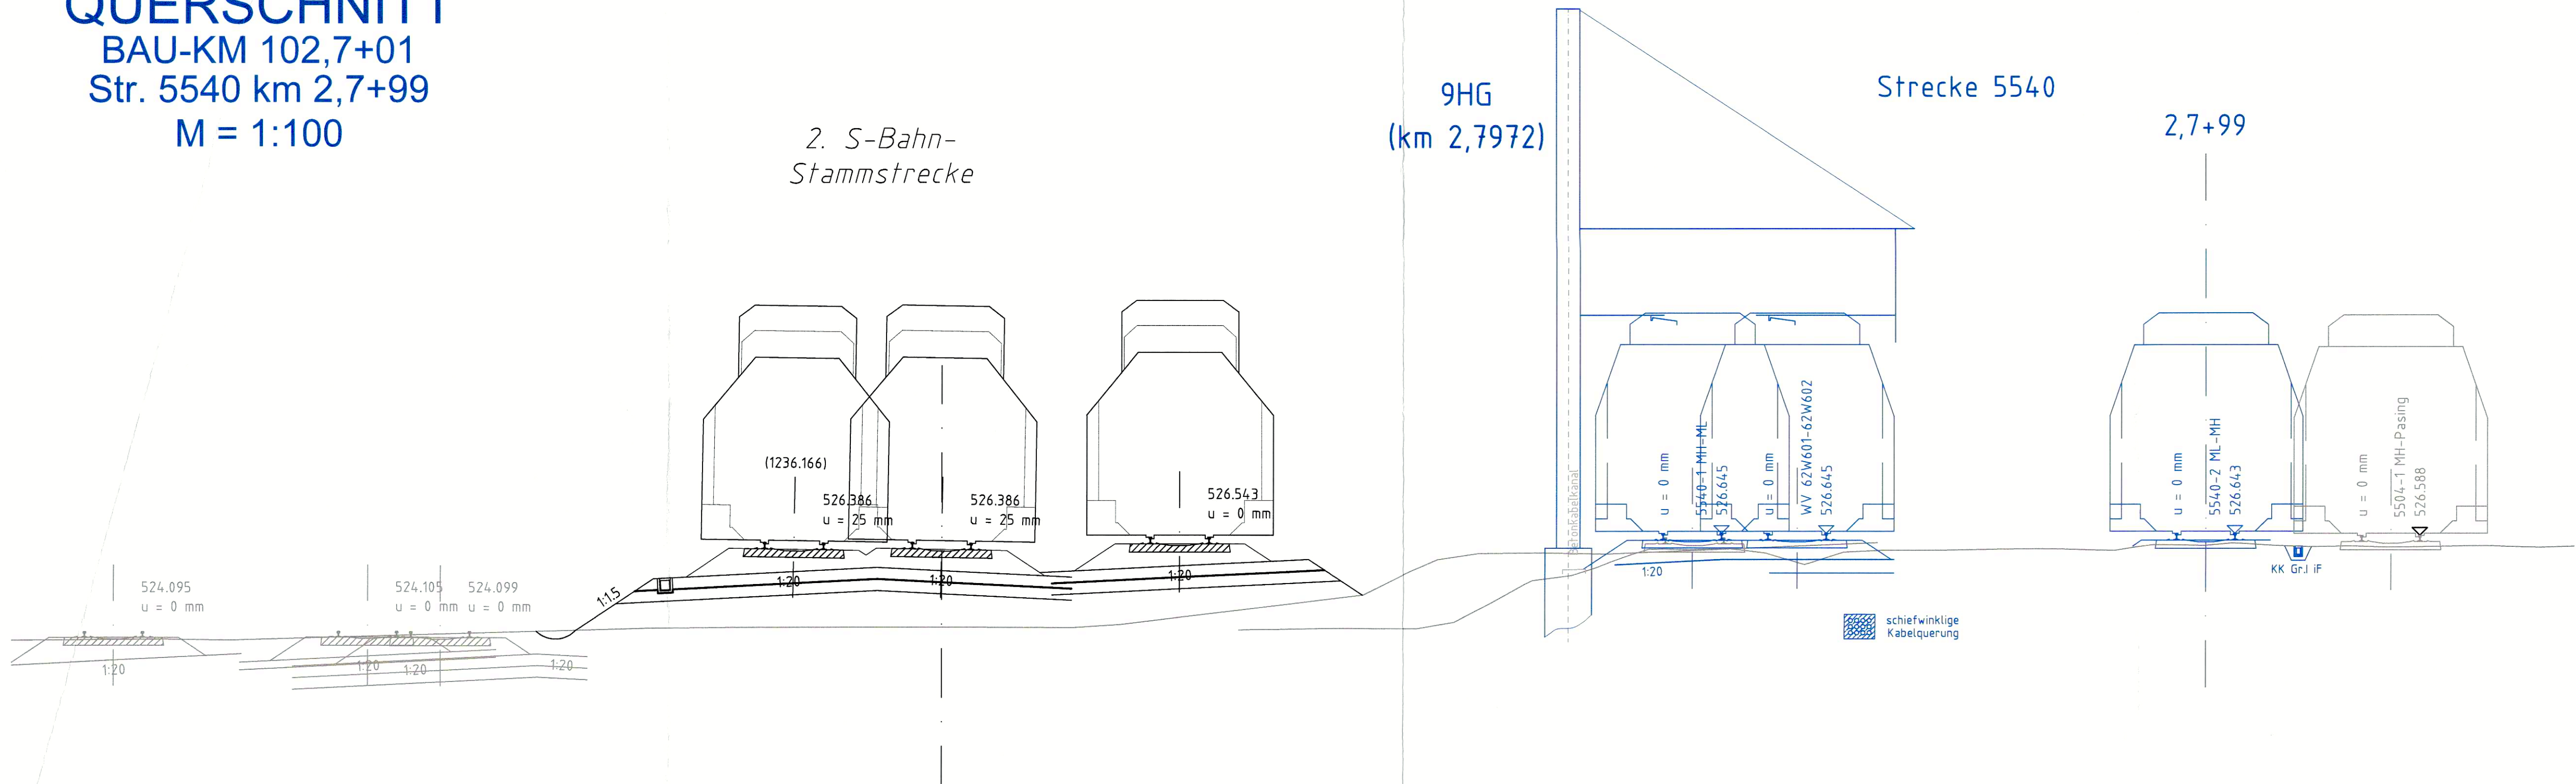

QUERSCHNITT  
BAU-KM 102,7+23  
Str. 5540 km 2,7+77  
M = 1:100

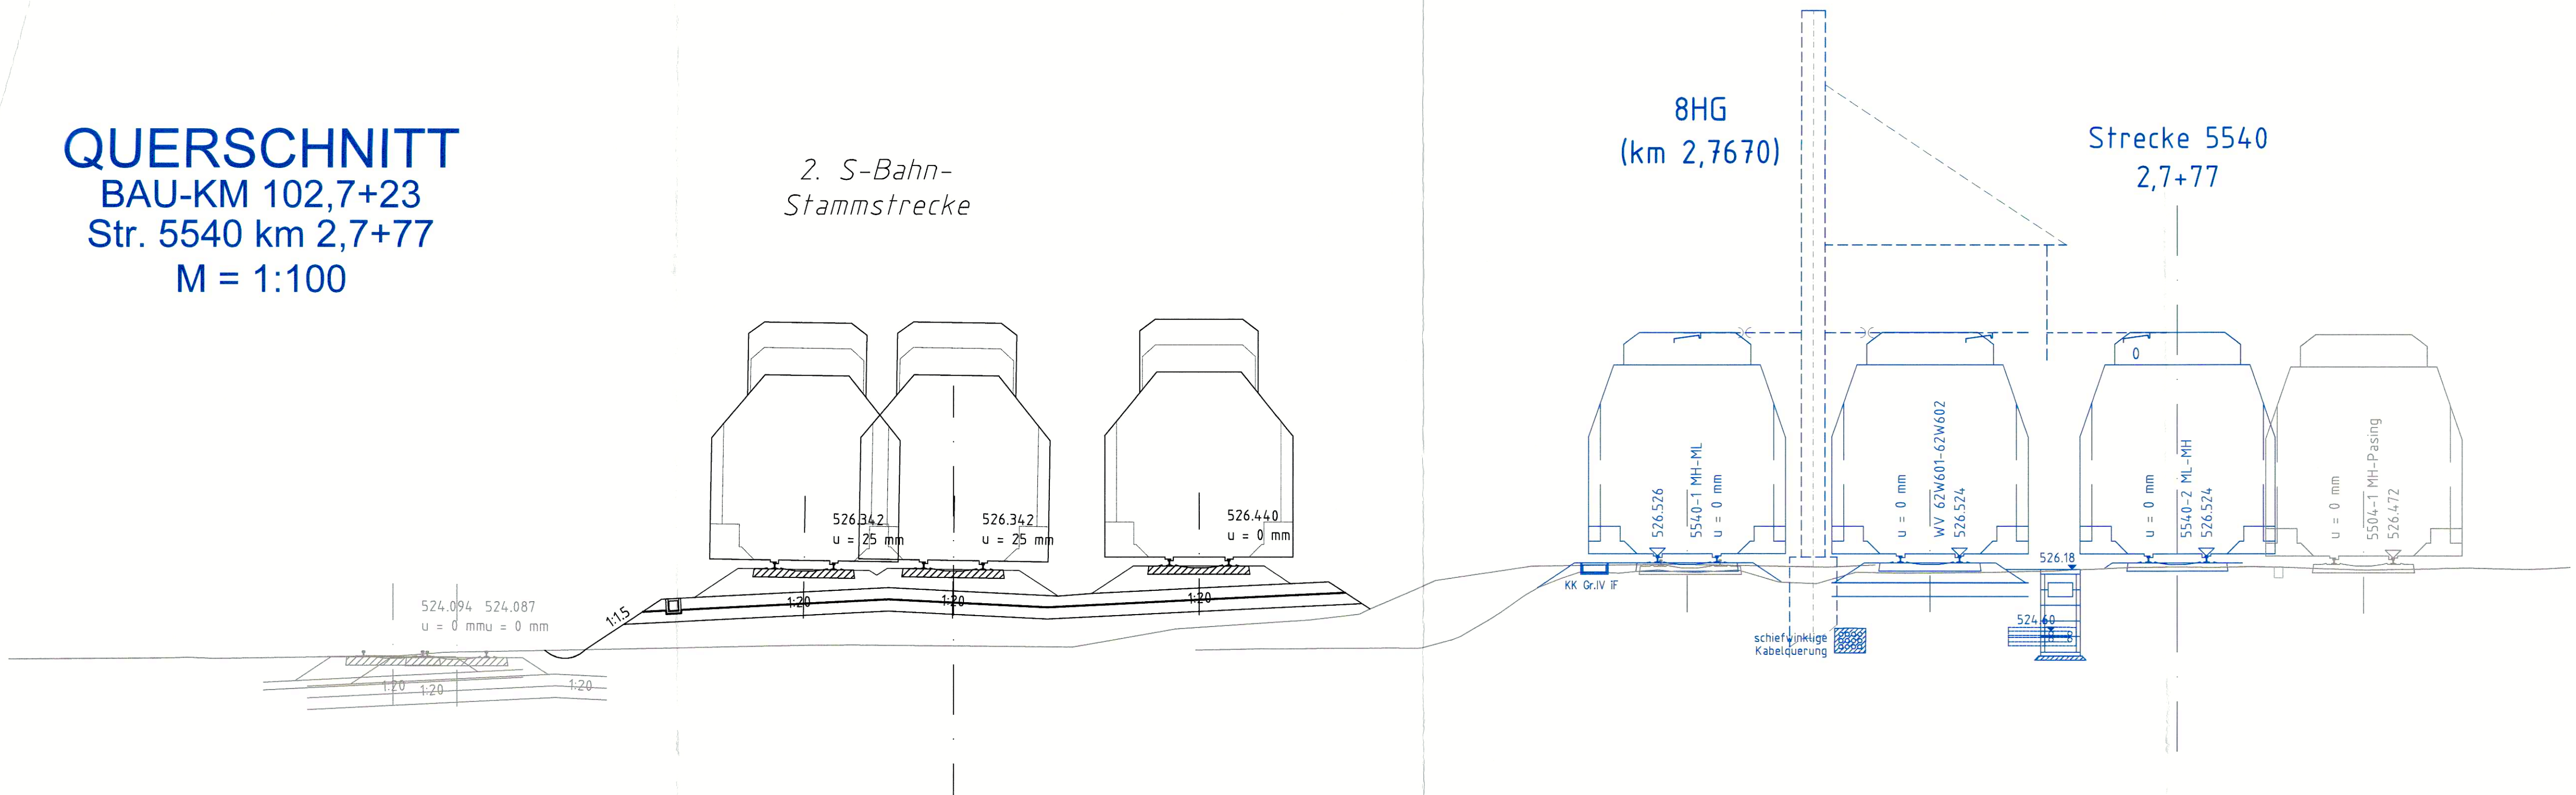


QUERSCHNITT  
BAU-KM 102,7+51  
Str. 5540 km 2,7+49  
M = 1:100

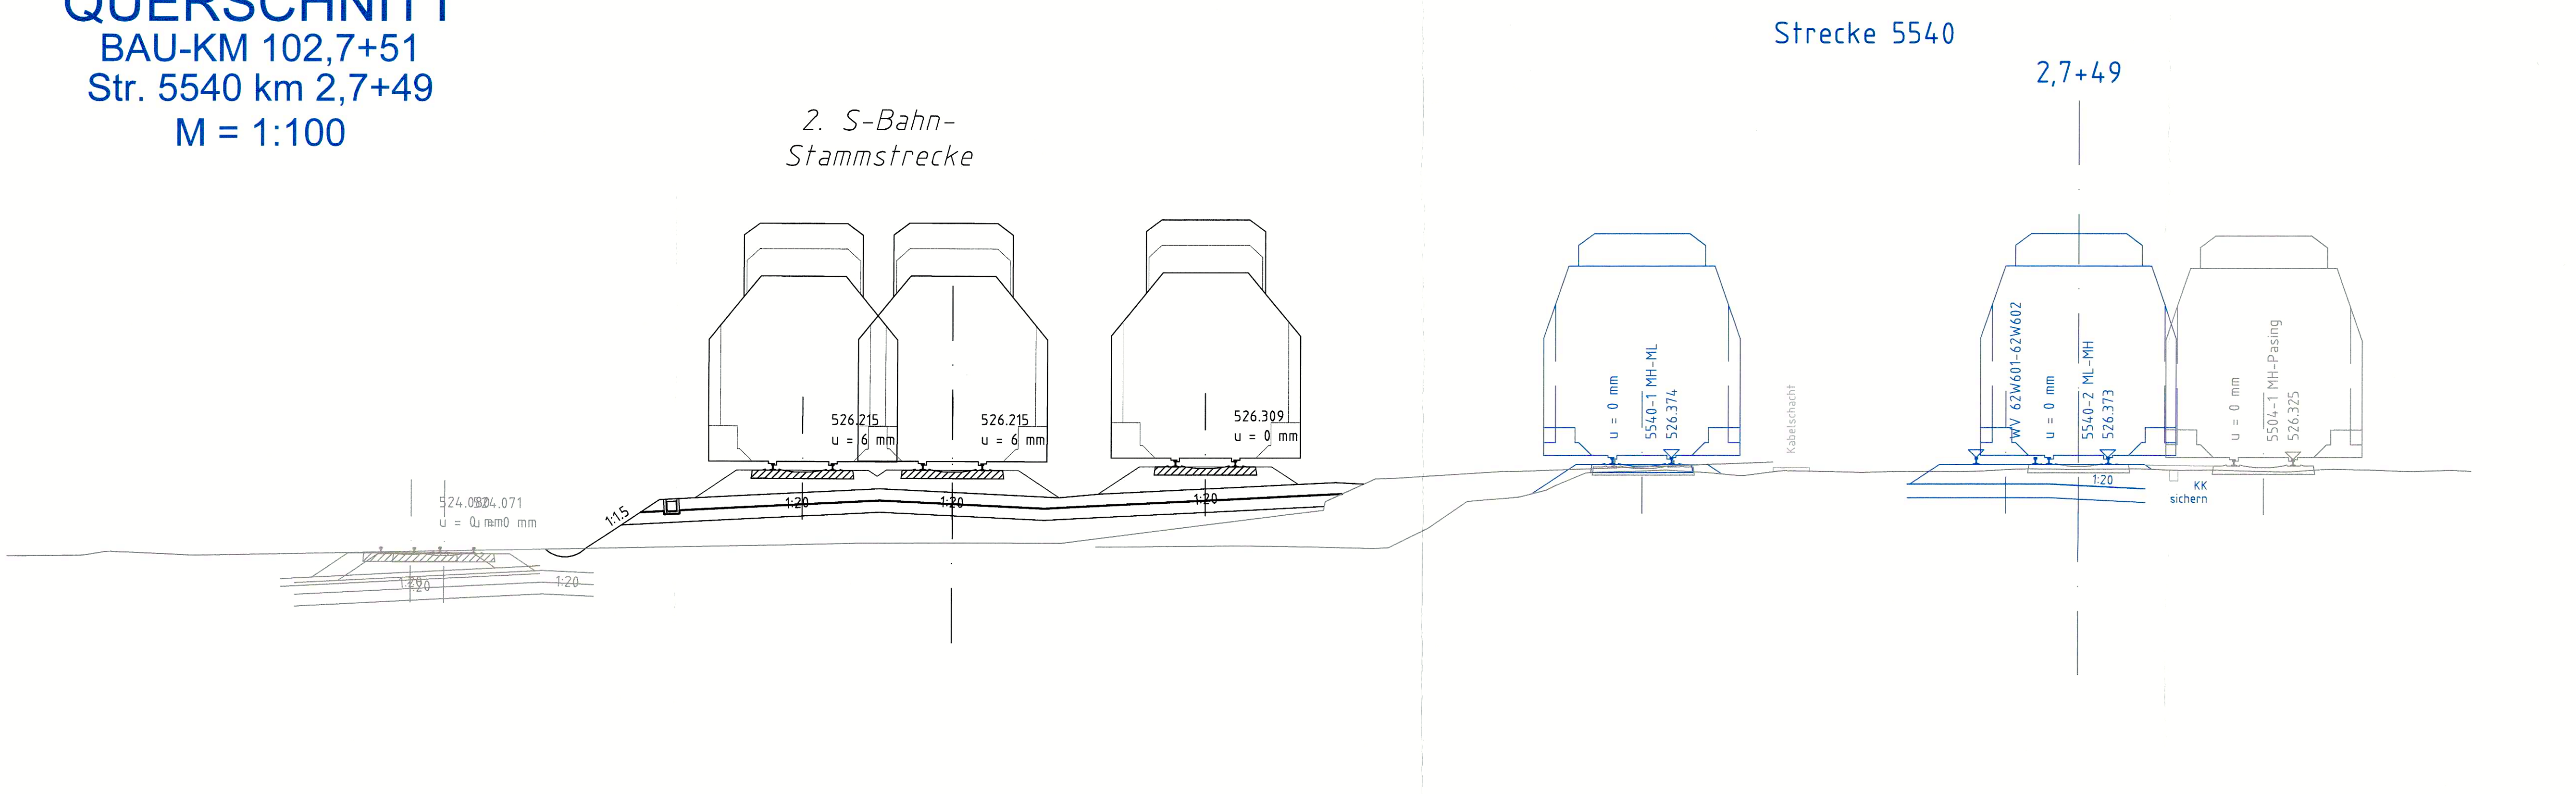

Planfestgestellt gem. § 18 AEG  
am 02.03.2022  
45194007-20210227  
Eisenbahn-Bundesamt,  
Außenstelle München  
Im Auftrag (Name)

Anlage: 6.21

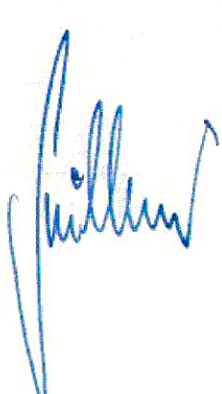i.V. 

**Lutz L. Spillner**  
2021.11.25  
11:24:23  
+01'00'

| Verwendung und Planwerk   |       |   |  |       |      |                    |       |                  |       |                  |       |
|---|-------|---|--|-------|------|--------------------|-------|------------------|-------|------------------|-------|
| Bauherr / Auftraggeber   |       | Bauherr / Auftraggeber   |  |       |      |                    |       |                  |       |                  |       |
| <b>DB NETZE</b><br>DB Netz AG, Regionalbereich Süd<br>Richterstraße 3, 80634 München<br>Tel. 089 / 1308-0   |       | <b>DB NETZE</b><br>DB Station & Service AG<br>Bahnhofsmannschaftsgebäude München<br>Bayenstr. 10a, 80335 München. Tel. 089 / 1308-0   |  |       |      |                    |       |                  |       |                  |       |
| Planstellen:   |       | Auftrags-Nr.:   |  |       |      |                    |       |                  |       |                  |       |
|  <b>LAHMEYER<br/>DEUTSCHLAND</b><br>Lahmeyer Deutschland GmbH<br>Querenckstr. 25, 80805 München<br>Tel. (089) 381607-9, Fax -50 |       | Auftrags-Nr.:<br><table><thead><tr><th>Datum</th><th>Name</th></tr></thead><tbody><tr><td>beschr. 24.11.2021</td><td>SILAH</td></tr><tr><td>gepr. 24.11.2021</td><td>SILAH</td></tr><tr><td>gepr. 24.11.2021</td><td>SILAH</td></tr></tbody></table><br>Planzeichnen - Nr. / Codierungen / AZ |  | Datum | Name | beschr. 24.11.2021 | SILAH | gepr. 24.11.2021 | SILAH | gepr. 24.11.2021 | SILAH |
| Datum   | Name  |   |  |       |      |                    |       |                  |       |                  |       |
| beschr. 24.11.2021   | SILAH |   |  |       |      |                    |       |                  |       |                  |       |
| gepr. 24.11.2021   | SILAH |   |  |       |      |                    |       |                  |       |                  |       |
| gepr. 24.11.2021   | SILAH |   |  |       |      |                    |       |                  |       |                  |       |
| Projektverantwortung   |       | 10_4_LAH_G01_000_XX_PLP_002_b   |  |       |      |                    |       |                  |       |                  |       |
| <b>DB NETZE</b><br>DB Netz AG<br>Regionalbereich Süd<br>Großgürtel 2, S-Bahn-Stammstrecke München<br>Amplatz 27, 80335 München. Tel. 089 / 1308-0                                                                    |       |   |  |       |      |                    |       |                  |       |                  |       |
| Datum: 24.11.2021 Unterschrift:                                                                                                 |       |   |  |       |      |                    |       |                  |       |                  |       |
| Maßstab: 1:100   |       | Höhenangaben<br>Normalhöhen NN   |  |       |      |                    |       |                  |       |                  |       |
| Format: 0,7 m <sup>2</sup>   |       | Koordinatensystem<br>GK - System   |  |       |      |                    |       |                  |       |                  |       |
| ggf. weitere Projektdaten zum Bauvorhaben   |       |   |  |       |      |                    |       |                  |       |                  |       |
| Bauwerksnummer   |       | Brückennummer   |  |       |      |                    |       |                  |       |                  |       |
| Strecke   |       | Belastungsannahmen   |  |       |      |                    |       |                  |       |                  |       |
| Kilometer   |       | Werkstoffe   |  |       |      |                    |       |                  |       |                  |       |
| Kennzahl   |       |   |  |       |      |                    |       |                  |       |                  |       |