




QUERSCHNITT
BAU-KM 102,2+84
Str. 5540 km 3,2+12
M = 1:100

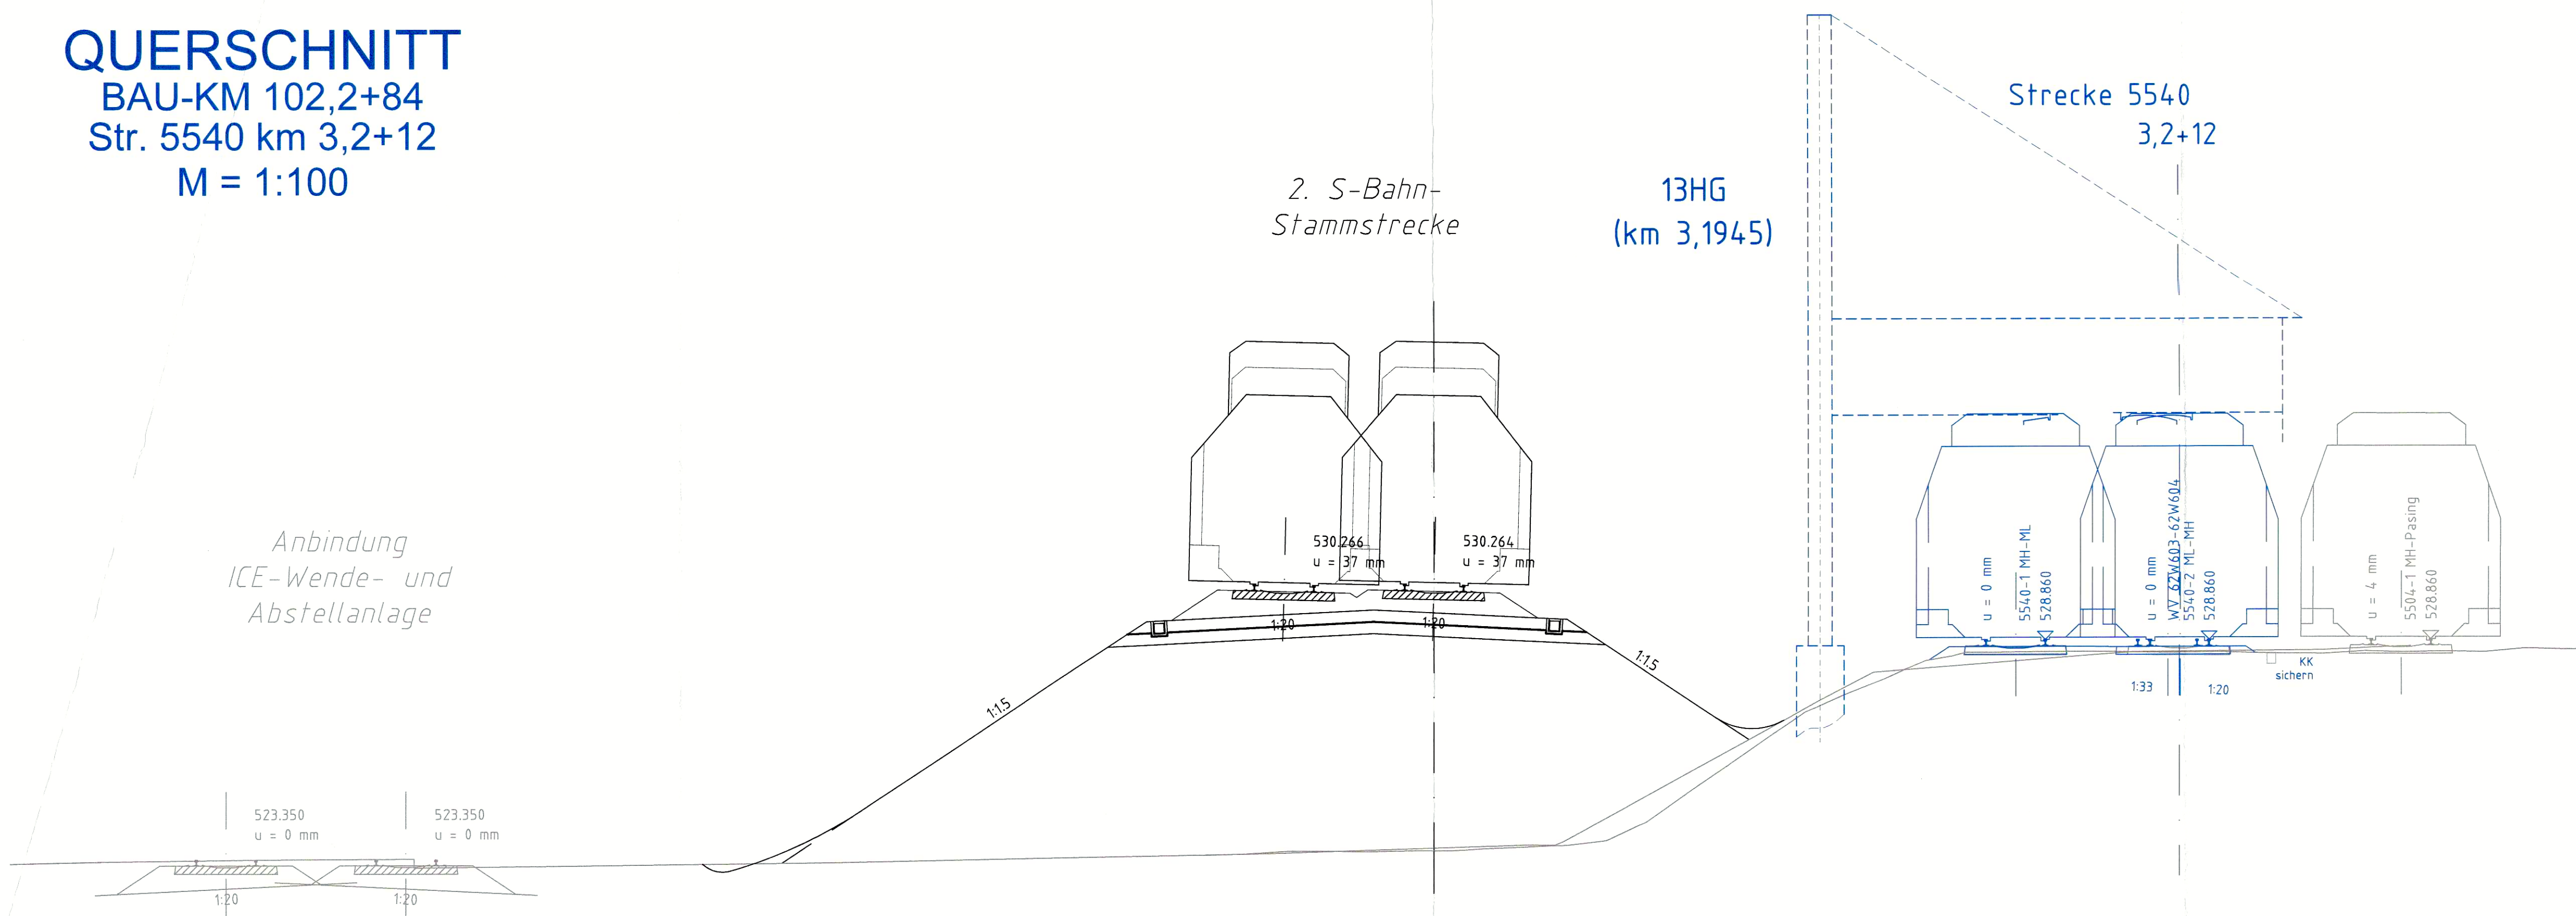

QUERSCHNITT
BAU-KM 102,3+19
Str. 5540 km 3,1+77
M = 1:100

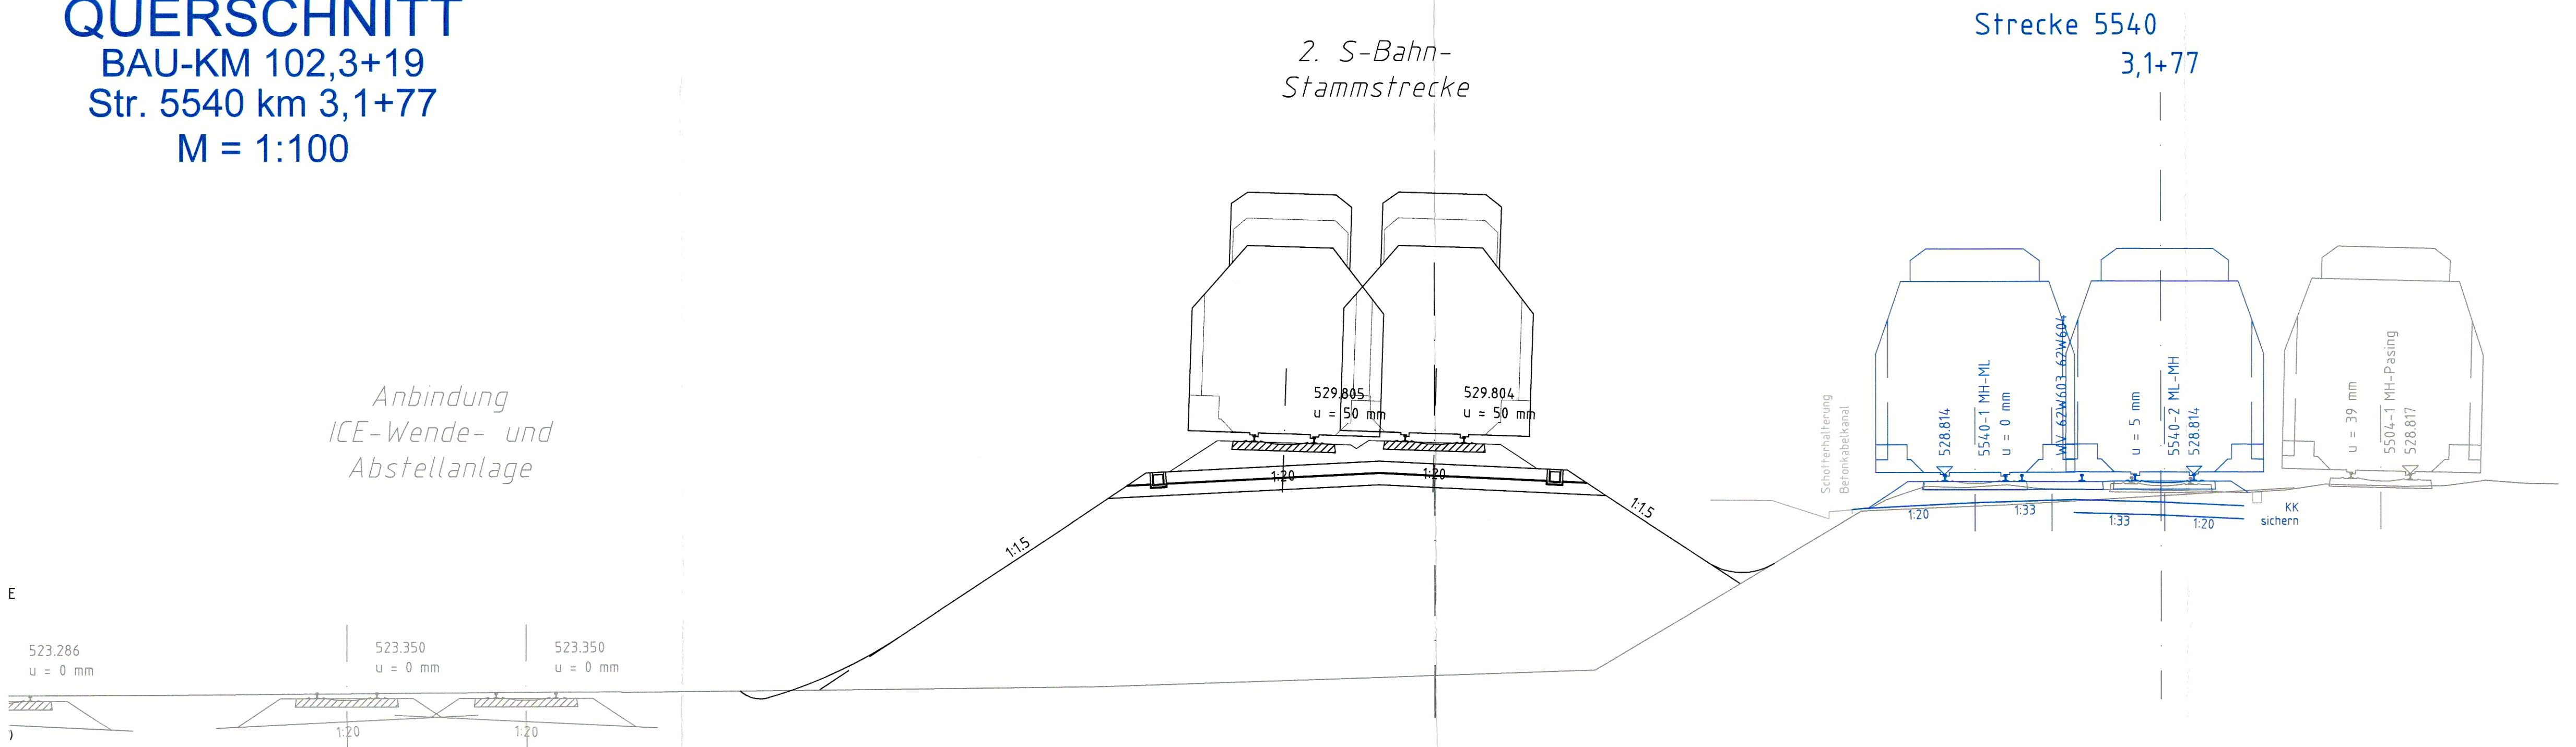

QUERSCHNITT
BAU-KM 102,3+39
Str. 5540 km 3,1+58
M = 1:100

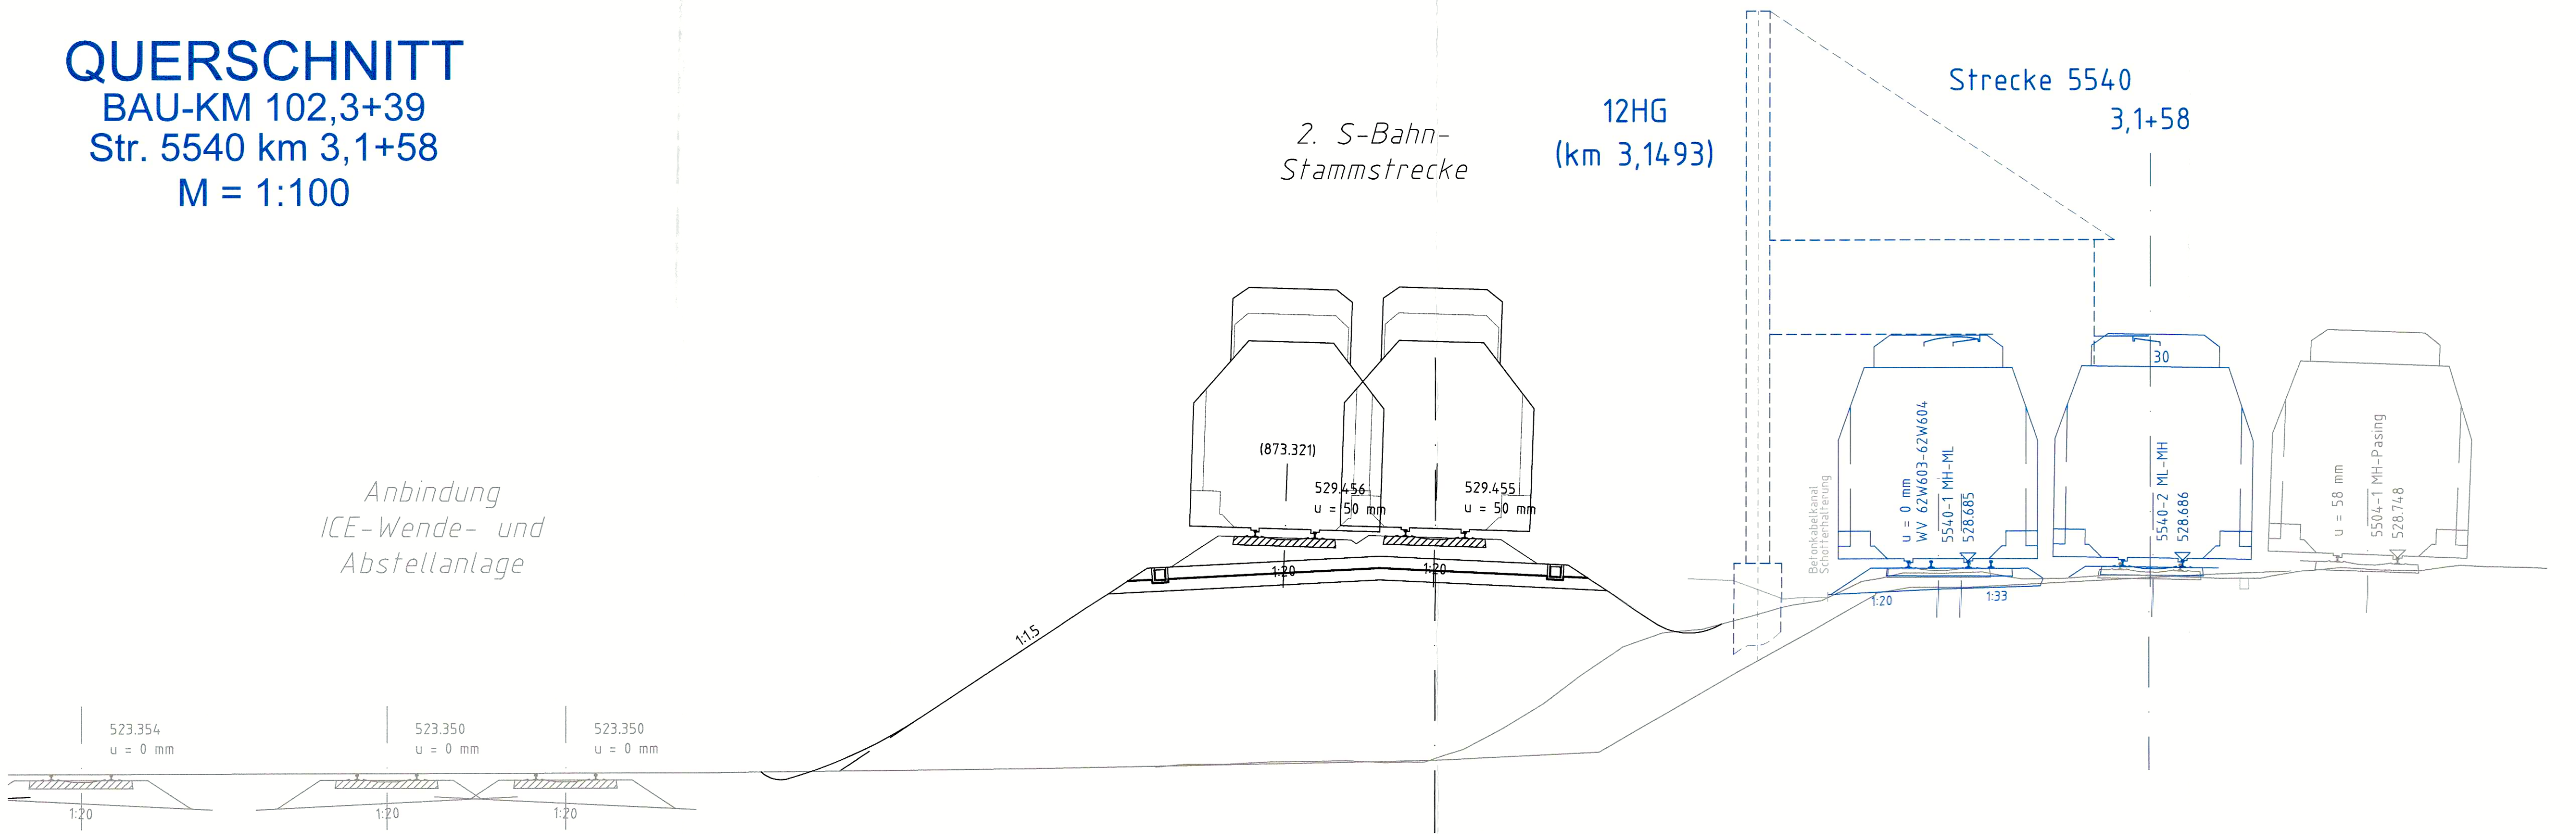

Planfestgestellt gem. § 18 AEG
am 02.03.2022
951pa/001-2021/19027
Eisenbahn-Bundesamt,
Außenstelle München
Im Auftrag *R.L.* (Name)



i.V. *Spillner*
Lutz L Spillner
2021.11.25
11:26:12
+01'00'

Unterlage zur 20. Planänderung

Nr.	Änderung / Ergänzung	Datum	Name / Stelle	Planstatus / Prüflaufdaten
Verwendung und Planwerk				
Planfeststellung PFA 1				
Querschnitte				
Bau-km 102,2+84, 102,3+19, 102,3+39 (Str. 5540 km 3,2+12, 3,1+77, 3,1+58)				
Bauherr / Auftraggeber		Bauherr / Auftraggeber		Bauherr / Auftraggeber
DB NETZE		DB NETZE		DB NETZE
DB Netz AG, Regionalbereich Süd Richterstraße 3, 80634 München Tel. 089 / 1308-0		DB Station & Service AG Bahnhofsmanagement München Bayerstr. 10b, 80335 München, Tel. 089 / 1308-0		DB Energie GmbH Energieversorgung Süd, Richterstraße 3 80634 München, Tel. 089 / 1308-0
Planstellen:		LAHMEYER DEUTSCHLAND		Auftrags-Nr.:
Datum: 24.11.2021		Lahmeyer Deutschland GmbH Guertelstr. 25, 80605 München Tel. (089) 381907-9, Fax -50		Datum:
Projektverantwortung		DB NETZE		Name:
DB Netz AG, Regionalbereich Süd Zindlstr. 2, 80634 München Anruf-Nr. 27, 80335 München, Tel. 089 / 1308-0		DB Netz AG, Regionalbereich Süd Zindlstr. 2, 80634 München Anruf-Nr. 27, 80335 München, Tel. 089 / 1308-0		beinh. 24.11.2021 SILAH
Maßstab: 1:100		Bauvorhaben: 2. S-Bahn-Stammstrecke München		gepr. 24.11.2021 SILAH
Format: 0,7 m²		ggf. weitere Projektdaten zum Bauvorhaben		Planzahlen / -Nr. / Codierungen / AZ
				10_4_LAH_G01_000_XX_PLP_002_b
				Höhenystem Normalhöhen NN
				Koordinatensystem GK - System
				Barcode / Ident - Code
				Belastungsannahmen
				Werkstoffe