

Legende zu Grunderwerbsplänen

----- Gemarkungsgrenze

Planfestgestellt

Auswirkungsbereichsgrenze



Grunderwerb für Technische Anlage des Projektes und für Dritte

ET
EDR

Grunderwerb

für Technische Anlage des Projektes
für Dritte



Dienstbarkeit

DT
DDR

Dienstbarkeit

Technische Anlage des Projektes
für Dritte

7. Planänderung

Dienstbarkeit

Für eine bessere Übersichtlichkeit der Änderungen von Dienstbarkeiten, wurden sie nur im Grunderwerbverzeichnis erfasst



Vorübergehende Grundinanspruchnahme

VG
VH

Vorübergehende Grundinanspruchnahme

oberirdisch
oberirdisch für Messeinrichtungen für die Hebungsinjektionen



Vorübergehende Grundinanspruchnahme

VT

Vorübergehende Grundinanspruchnahme unterirdisch



VG oberirdisch



VB Brunnen

VB

Brunnen


Bahneigene Flurstücke



Dauerhafte Beanspruchung

DBB
DDR

für Technische Anlage des Projektes
für Dritte

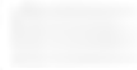


Vorübergehende Beanspruchung

VG

Vorübergehende Grundinanspruchnahme

XX YY

XX = lfd. Nr. im Grunderwerbsverzeichnis
YY = Flurstücks-Nr.

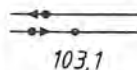


Projekt
(siehe Legende zu Anl. 4)

xx yy


XX = lfd. Nr. im Grunderwerbsverzeichnis
YY = Flurstücks-Nr.



Geplantes Bauwerk

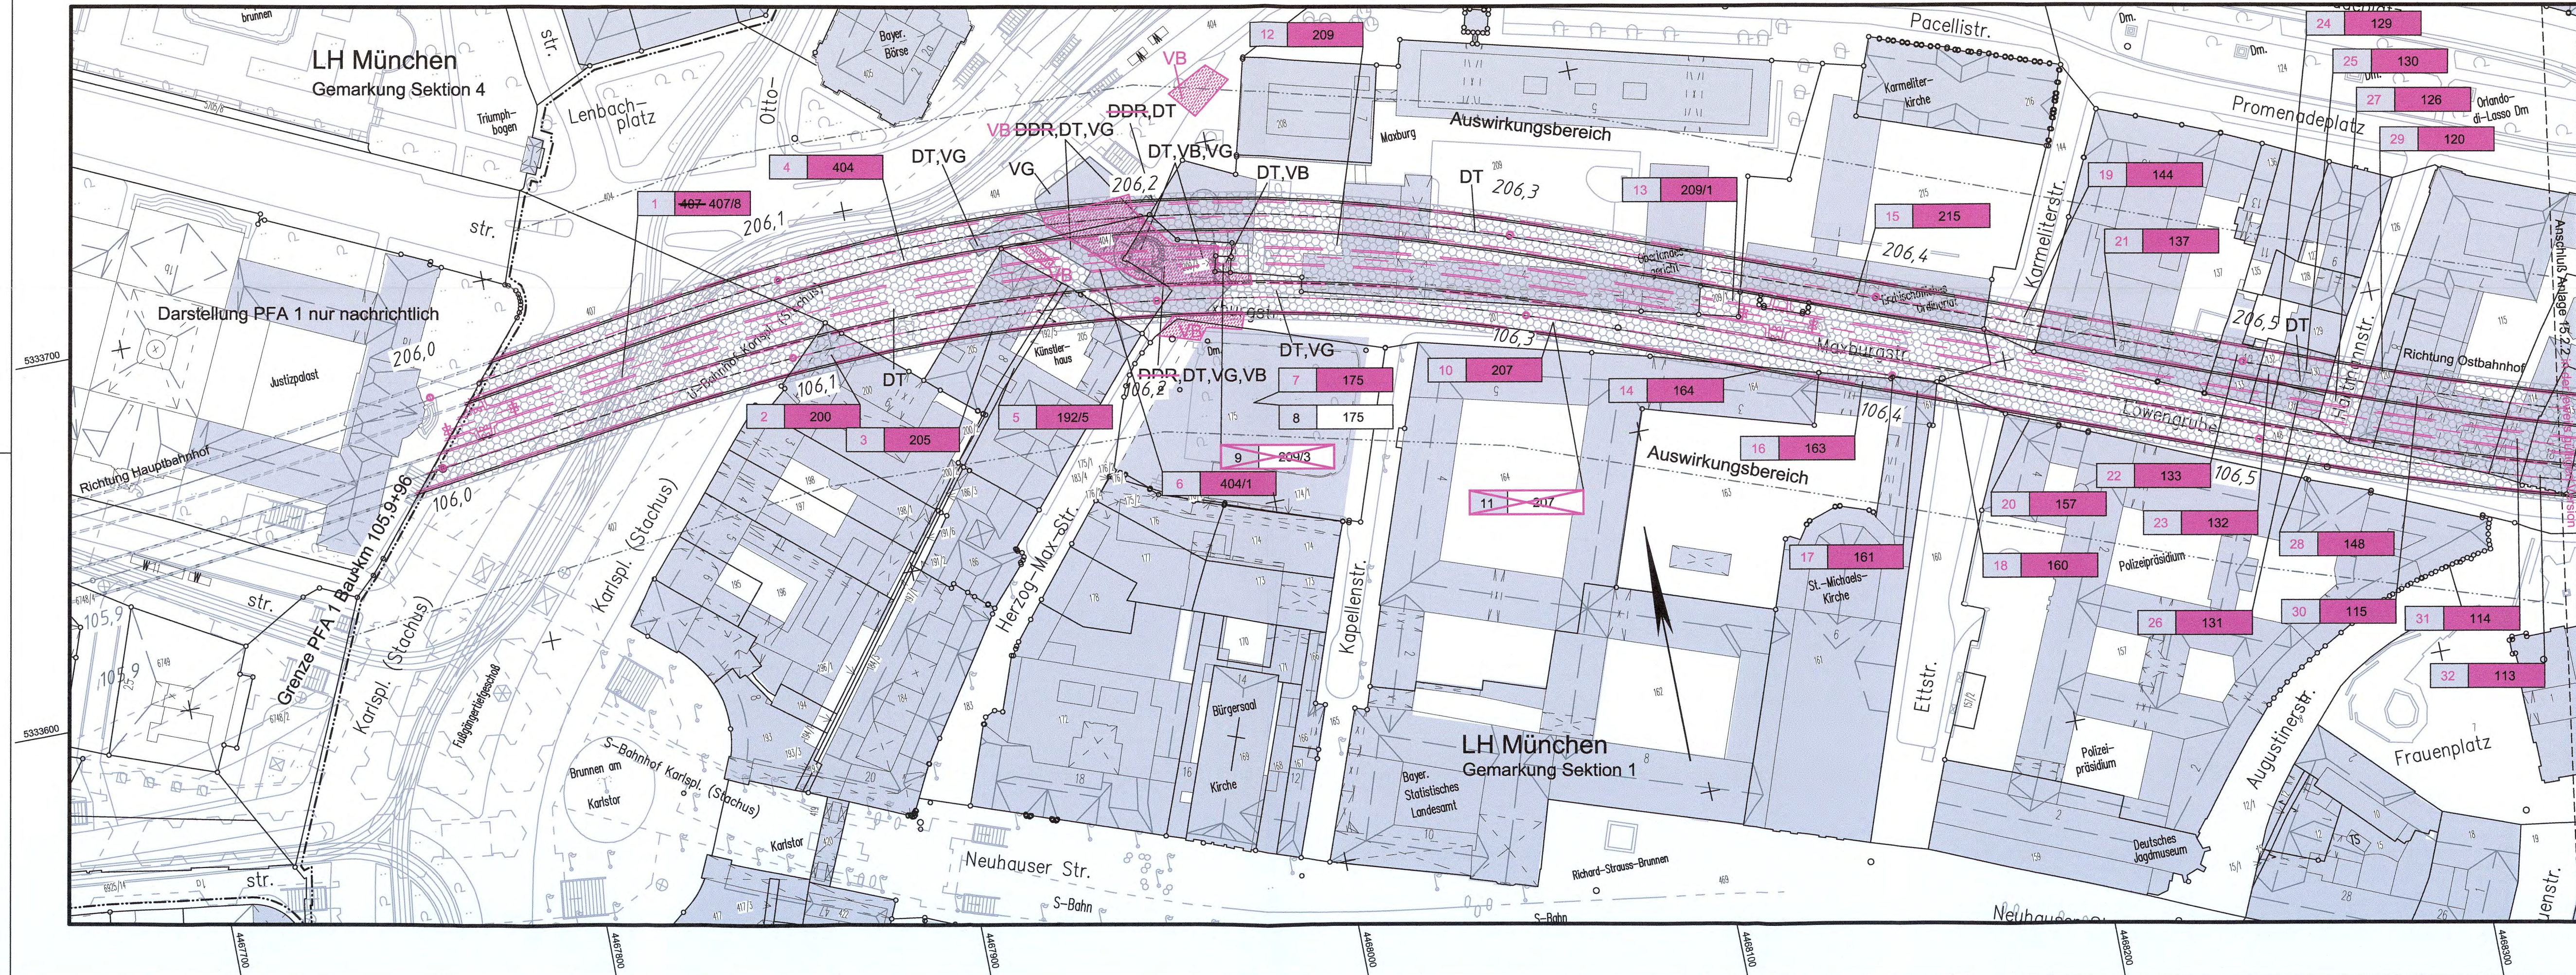

Planfestgestellt gem. § 18 Abs. 1 AEG
am 23.05.2024,
Az. 651pA/005-2019#030
Eisenbahn-Bundesamt,
Außenstelle München

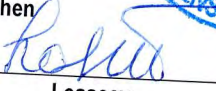Im Auftrag 
Losseev



Unterlage zur 7. Planänderung

Nr.	Änderung / Ergänzung	Datum	Name / Stelle	Planstatus / Prüflaufdaten												
A	7. Planänderung: Antragsfassung	20.02.2024	VI/SB													
Verwendung und Planwerk																
Planfeststellung PFA 2 Grunderwerbsplan Bau-km 105,9+96 - 106,5+82																
Bauherr / Auftraggeber			Bauherr / Auftraggeber													
DB InfraGO DB InfraGO AG Arnulfstraße 25-27 80335 München			DB DB Energie GmbH Energieversorgung Süd, Richelstraße 3 80634 München, Tel. 089 / 1308-0													
Planersteller:			Auftrags-Nr.:													
atelier 4d ARCHITECTEN BPR Die Schäperts Consult HLF INGENIEURE VÖSSING INGENIEURE SWECO SSF Ingenieure Digital signiert von Matthias Lutz Datum: 2024.03.01 08:59:45+01'00'			<table><tr><td></td><td>Datum</td><td>Name</td></tr><tr><td>bearb.</td><td>19.05.2022</td><td>SB</td></tr><tr><td>gez.</td><td>19.05.2022</td><td>AU</td></tr><tr><td>gepr.</td><td>19.05.2022</td><td>ML</td></tr></table>			Datum	Name	bearb.	19.05.2022	SB	gez.	19.05.2022	AU	gepr.	19.05.2022	ML
	Datum	Name														
bearb.	19.05.2022	SB														
gez.	19.05.2022	AU														
gepr.	19.05.2022	ML														
Projektverantwortung			Planzeichen / - Nr. / Codierungen / AZ													
DB InfraGO DB InfraGO AG Projekt 2, S-Bahn-Stammstrecke Arnulfstraße 25-27 80335 München Datum: Unterschrift: ivp. Sejar Digital unterschrieben von Markus Springer Datum: 2024.03.01 16:53:27 +01'00'			OPB2GE4-L0006c													
Maßstab:	Bauvorhaben:	2. S-Bahn-Stammstrecke München														
1:1000																
Format:	ggf. weitere Projektdaten zum Bauvorhaben	Höhensystem														
0,28 m ²		Normalhöhen NN														
		Koordinatensystem														
		GK - System														
		Barcode / Ident - Code														
Bauwerksnummer		Brückennummer	Belastungsannahmen													
Strecke	Kilometer	Kennzahl														
			Werkstoffe													




Anlage: 15.2.2 F

Planfestgestellt gem. § 18 Abs. 1 AEG
am 23.05.2024
Az. 651/pa/005-2019#030
Eisenbahn-Bundesamt
Außenstelle München
Im Auftrag
Losev



Unterlage zur 7. Planänderung

Nr.	Änderung / Ergänzung	Datum	Name / Stelle	Planstatus / Prüfaufdaten
F	7. Planänderung: Antragsfassung	20.02.2024	VI/5B	
E	8. Planänderung: Antragsfassung	19.05.2021	VI/AU	
C	6. Planänderung: Antragsfassung	14.11.2019	VI/A, MAY	
B	4. Planänderung: Antragsfassung	01.02.2019	VI/Schr	
A	2. Planänderung: Antragsfassung	01.06.2012	OPB/Shh	
Verwendung und Planwerk				
Planfeststellung PFA 2 Grunderwerbsplan Bau-km 106,5+82 - 107,2+70				
Bauherr / Auftraggeber		Bauherr / Auftraggeber		Bauherr / Auftraggeber
DB InfraGO DB InfraGO AG Energieversorgungs Süd, Richelestraße 3 80535 München		DB DB Energie GmbH Energieversorgungs Süd, Richelestraße 3 80535 München, Tel. 089 / 1308-0		DB DB Energie GmbH Energieversorgungs Süd, Richelestraße 3 80535 München, Tel. 089 / 1308-0
Plansteller:		Plansteller:		Auftrags-Nr.:
altier BPR HVB VOSSING sweco		altier BPR HVB VOSSING sweco		Datum
Projektverantwortung		Projektverantwortung		Name
DB InfraGO AG Projekt 2: S-Bahn-Stammstrecke Arnulfstraße 25-27 80335 München		DB InfraGO AG Projekt 2: S-Bahn-Stammstrecke Arnulfstraße 25-27 80335 München		beauftragt: 19.05.2022
Datum:		Datum:		gepr.: 19.05.2022
Maßstab:		Maßstab:		gepr.: 19.05.2022
1:1000		1:1000		ML
Format:		Format:		Planzeichen / - Nr. / Codierungen / AZ
0,52 m ²		0,52 m ²		30_4_VI_XXX_750_XLP_002_-
Bauvorhaben:		Bauvorhaben:		Höhensystem
2. S-Bahn-Stammstrecke München		2. S-Bahn-Stammstrecke München		Normalhöhen NN
Strecke		Strecke		Koordinatensystem
Kilometer	Kilometer	GK - System		
Kennzahl	Kennzahl	Barcode / Ident - Code		
Brückennummer	Brückennummer	Belastungsannahmen		
		Werkstoffe		

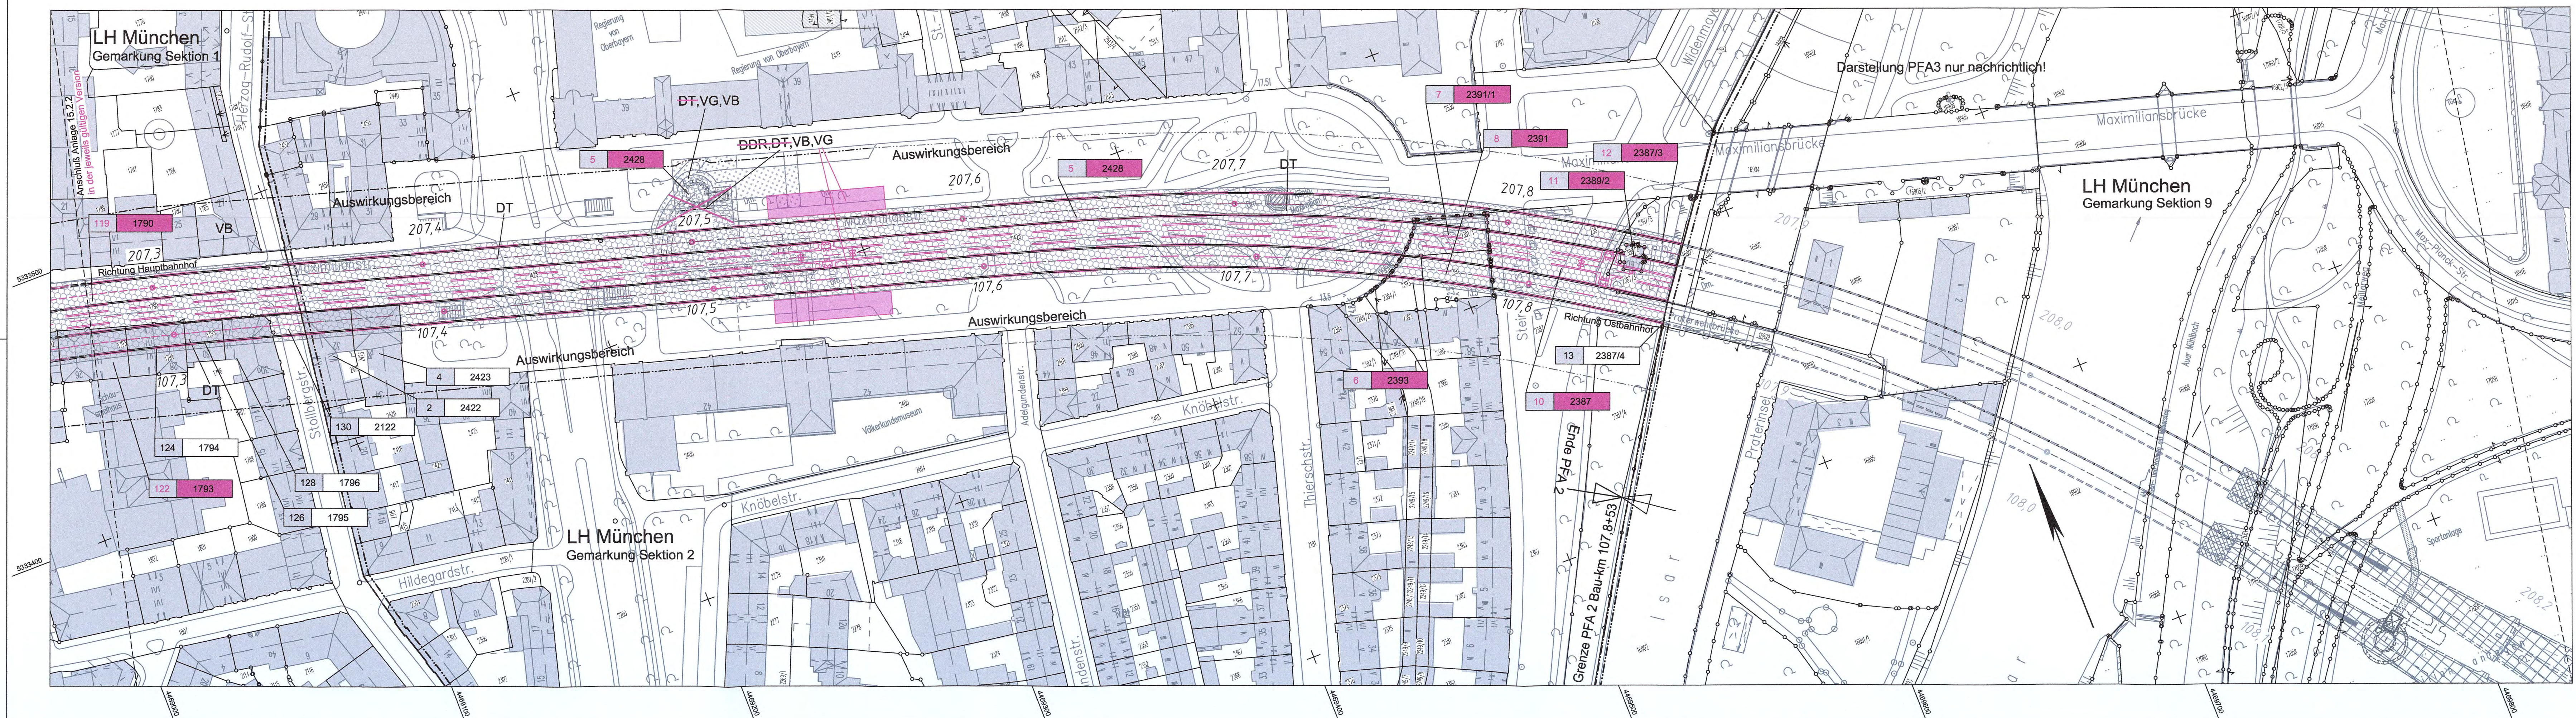

Planfestgestellt gem. § 18 Abs. 1 AEG
am 23.05.2024,
Az. 651pa/005-2019#030
Eisenbahn-Bundesamt,
Außenstelle München
Im Auftrag Losseev

Unterlage zur 7. Planänderung

Nr.	Änderung / Ergänzung	Datum	Name / Stelle	Planstatus / Prüflaufdaten
B	7. Planänderung: Antragsfassung	20.02.2024	VI/SB	
A	1. Planänderung: Antragsfassung	01.07.2010	OPB/Shh	

Verwendung und Planwerk

Planfeststellung PFA 2 Grunderwerbsplan Bau-km 107,2+70 - 107,8+53

Bauherr / Auftraggeber DB InfraGO DB InfraGO AG Arnulfstraße 25-27 80335 München Plansteller:	Bauherr / Auftraggeber DB Energie GmbH DB Energie GmbH Energieversorgung Süd, Richeistraße 3 80334 München, Tel. 089 / 1308-0 Auftrags-Nr.:
---	---

atelier ad BPR CONSULTING ENGINEERS VÖSSING SWECO SSF Ingenieure	Datum 19.05.2022 gepr. 19.05.2022 gepr. 19.05.2022	Name SB AU ML
---	---	------------------------

Projektverantwortung DB InfraGO DB InfraGO AG Projekt 2: S-Bahn-Stammstrecke Arnulfstraße 25-27 80335 München Datum: Unterschrift:	Planzeichen / - Nr. / Codierungen / AZ OPB2GE4-L0008e
--	---

Maßstab: 1:1000 Format: 0,35m ² ggf. weitere Projektdaten zum Bauvorhaben	Bauvorhaben: 2. S-Bahn-Stammstrecke München Höhensystem Normalhöhen NN Koordinatensystem GK - System Barcode / Ident - Code
--	--

Bauwerksnummer Strecke	Kilometer	Kennzahl	Brückennummer	Belastungsannahmen Werkstoffe
---------------------------	-----------	----------	---------------	----------------------------------