


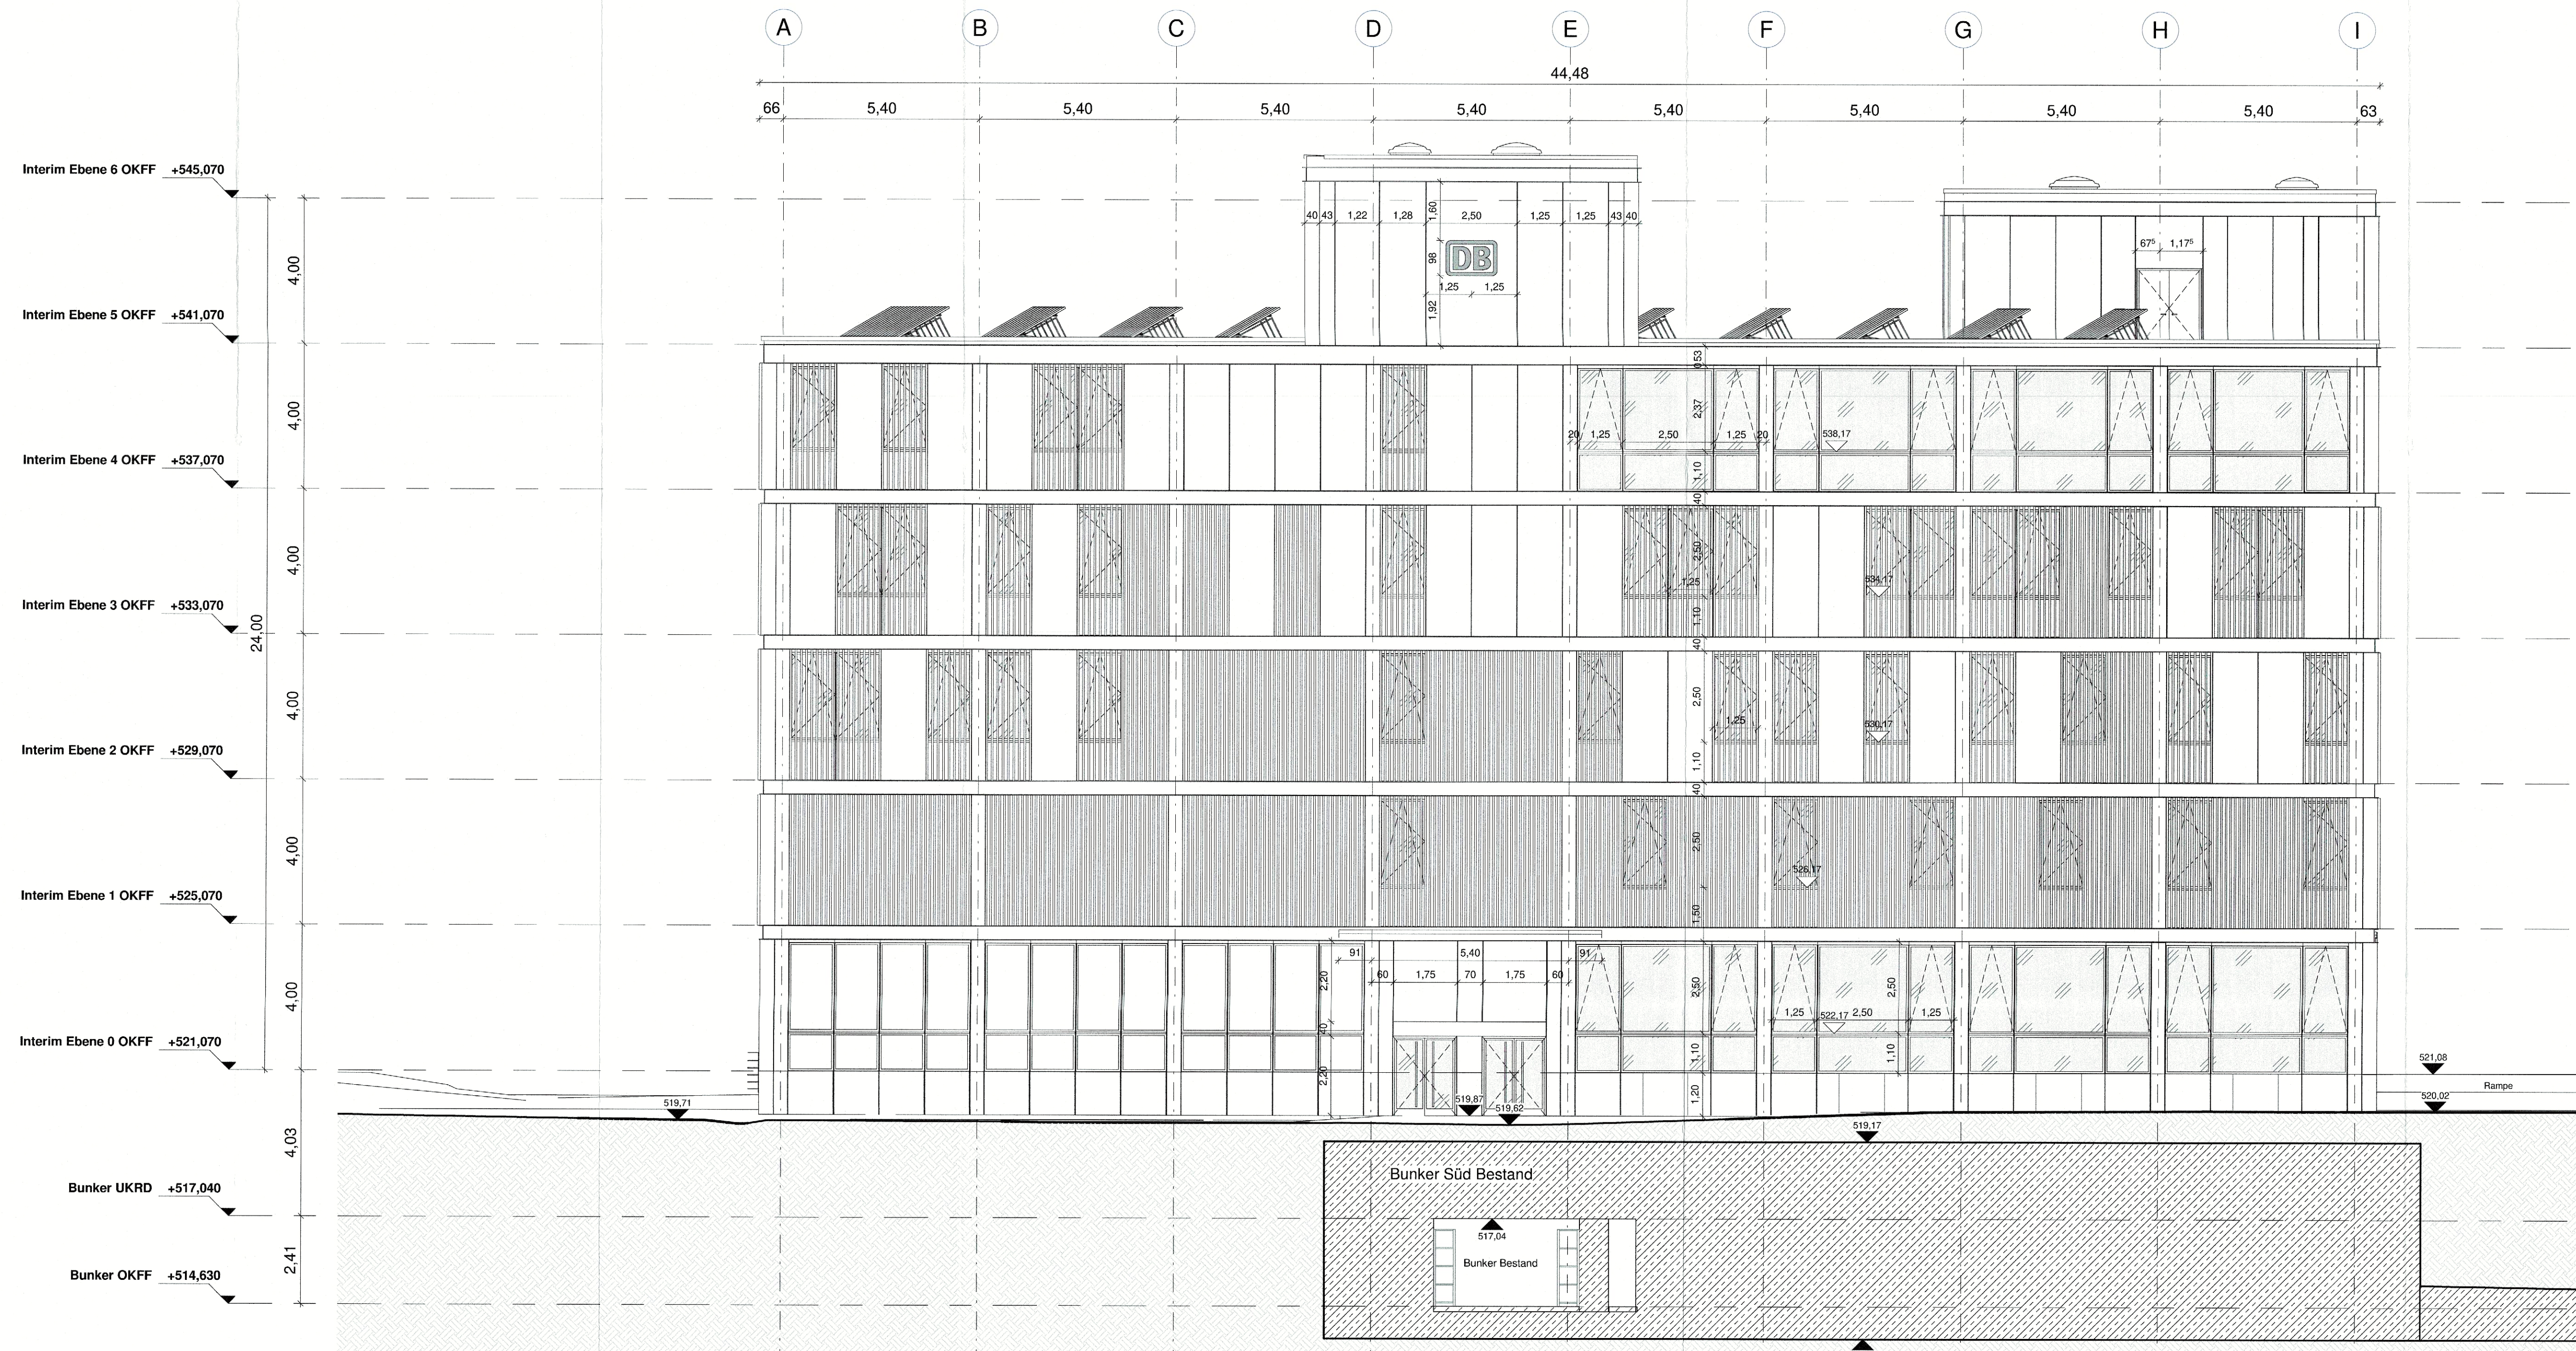

Ansicht Nord
1:100



Ansicht Süd
1:100

München, den:

gez.

Unterlage zur Integrierten Gesamtlösung

Unterlage zur 1. Teiler zur IOL / 3. Planänderung IOL

5. Planänderung 2.5855 / VHM NEG / VHM U9

Anlage

14.6.128

Nr.	Änderung / Ergänzung	Datum	Name / Stelle	Parasitz / Prüfaufrufen
1	Anpassung Anforderungen Bundesplatz	23.07.2020		
2	Anpassung Planung gem. Brandschutzkonzept	21.08.2020		
3	Anpassung Planung gem. Naturerfordernisse	01.03.2021		
4	5. PA 1. Teiler zur IOL	30.05.2022		
5	13. PA IOL	27.09.2023		

Verwendung und Planwerk

Bauherr / Auftraggeber	Bauherr / Auftraggeber	Bauherr / Auftraggeber
DB NETZE	DB NETZE	DB NETZE
DB Netz AG, Regionalbereich Süd Praterstraße 3, 80634 München Tel. 089 / 1508-0	DB Station & Service AG Bahnhofmanagement München Bayenstr. 10a, 80339 München, Tel. 089 / 1508-0	DB Energie GmbH Energieversorgung Süd, Riechstraße 3 80634 München, Tel. 089 / 1508-0
Plansteller	Auftraggeber	
atelier 4d	DB NETZE	
BPR		
Vorbereitender	Vorbereitender	Vorbereitender
DB NETZE	DB NETZE	DB NETZE
DB Netz AG, Regionalbereich Süd Praterstraße 3, 80634 München Tel. 089 / 1508-0	DB Station & Service AG Bahnhofmanagement München Bayenstr. 10a, 80339 München, Tel. 089 / 1508-0	DB Energie GmbH Energieversorgung Süd, Riechstraße 3 80634 München, Tel. 089 / 1508-0
Maßstab	Bauvorhaben	Höhensystem
1:100	2. S-Bahn Stammstrecke München Hauptbahnhof	
Format	Koordinatensystem	
A0		
ggf. weitere Projektdaten zum Bauvorhaben	Barock / Ident. - Code	
Ansicht Süd, Nord	Barock / Ident. - Code	
Blatt	Blatt	
M_ALEU	M_ALEU	
Blatt	Blatt	
100,00	100,00	
Blatt	Blatt	
4236	4236	
Blatt	Blatt	
4236	4236	