


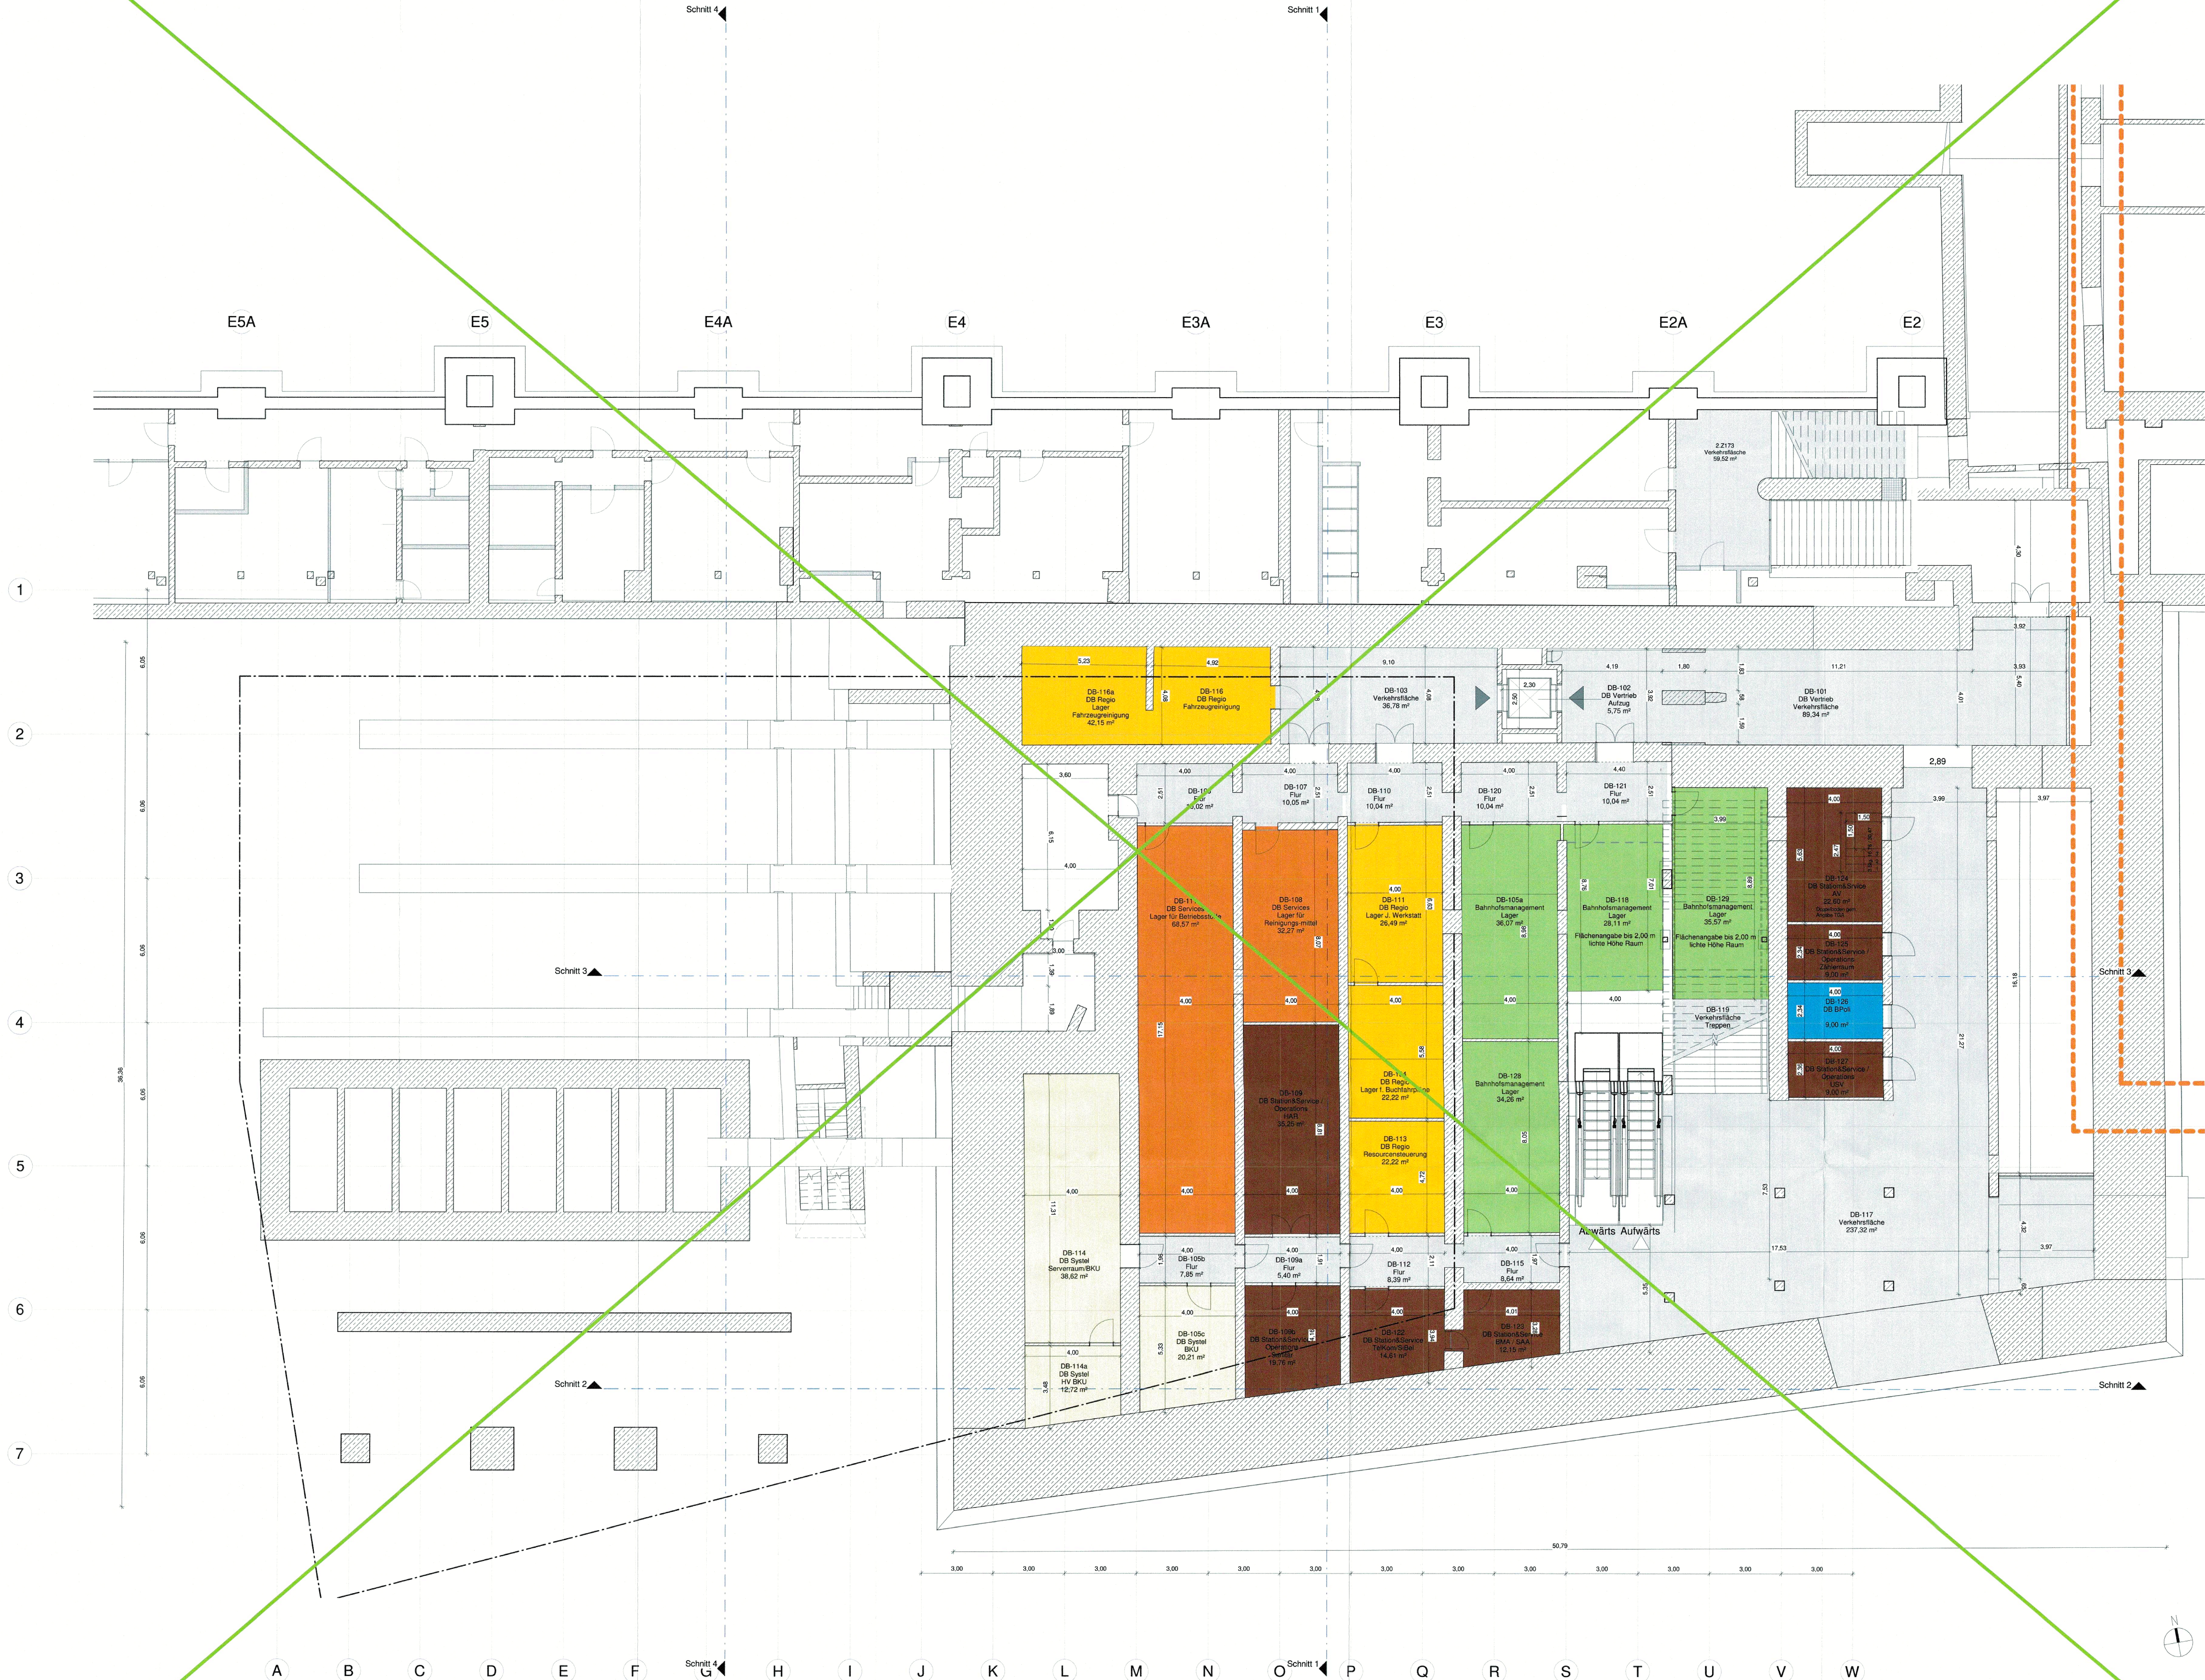

Bunker und Bestand LG
1:100

ABTEILUNG LEGENDE:

DB Services
alle Bereiche

DB Regio
Lager / Technikräume
Büro
Personal

DB Systel
alle Bereiche

Station & Service / Operations
Technikräume
Lager
Personal
Öffentlicher Bereich

Verkehrsflächen
Öffentlicher Bereich

DB Fernverkehr
Öffentlicher Bereich
Personal

DB Vertrieb
Öffentlicher Bereich
Personal

Bahnhofsmmission
Öffentlicher Bereich

Bundespolizei
alle Bereiche

Optionsflächen Länderbahn
alle Bereiche

Bahnhofsmanagement
Lager

--- bearbeitete Elemente/Türen gemäss Brandschutzkonzept
--- Neuen Türen / Nummern

Plan wird ersetzt durch 14.6.14A

Anlage 14.6.14

München, den	Landeshauptstadt München
gez.	

Unterlage zur 1.Tektur zur IGL

Gilt nur für die Ausschreibung				Anlage: 3-3-4-14	
Nr.	Änderung / Ergänzung	Datum	Name / Stelle	Prüfstatus / Prüfaufgaben	
1	Anpassung Anforderungen Bundespolizei	23.07.2020			
2	Anpassung Planung gem. Brandschutzkonzept	21.08.2020			
3	Anpassung Planung gem. Nutzeranforderungen	01.03.2021			
4	5. PK 1. Textur zur IGL	30.05.2022			
Verwendung und Planwerk					
Bauherr / Auftraggeber			Bauherr / Auftraggeber		
DB NETZE			DB NETZE		
DB Netz AG, Regionalbereich Süd Rheinstraße 3, 80534 München Tel. 089 / 1308-0			DB Netz AG, Regionalbereich Süd Rheinstraße 3, 80534 München Tel. 089 / 1308-0		
Planstellen:			Planstellen:		
Planungsgemeinschaft 2. S-Bahn-Stammstrecke München			Planungsgemeinschaft 2. S-Bahn-Stammstrecke München		
VE 2284 (S-Bahn-Stammstrecke München) VE 2285 (S-Bahn-Stammstrecke München) VE 2286 (S-Bahn-Stammstrecke München)			VE 2284 (S-Bahn-Stammstrecke München) VE 2285 (S-Bahn-Stammstrecke München) VE 2286 (S-Bahn-Stammstrecke München)		
Vorhabenträger			Vorhabenträger		
DB NETZE			DB NETZE		
DB Netz AG, Regionalbereich Süd Rheinstraße 3, 80534 München Tel. 089 / 1308-0			DB Netz AG, Regionalbereich Süd Rheinstraße 3, 80534 München Tel. 089 / 1308-0		
Maßstab			Maßstab		
M. 1:1			M. 1:1		
Format			Format		
2. S-Bahn-Stammstrecke München			2. S-Bahn-Stammstrecke München		
ggf. weitere Projektdateien zum Bauvorhaben			ggf. weitere Projektdateien zum Bauvorhaben		
Ebene -1 (Bunker) Raumkonzept			Ebene -1 (Bunker) Raumkonzept		
Bauwerksnummer		Bauwerksnummer		Bauwerksnummer	
ML-MLEU		ML-MLEU		ML-MLEU	
Kernzahl		Kernzahl		Kernzahl	
105.50		105.50		105.50	
Blattnummer		Blattnummer		Blattnummer	
4234		4234		4234	
Bezeichnung		Bezeichnung		Bezeichnung	
Werkstoffe		Werkstoffe		Werkstoffe	