


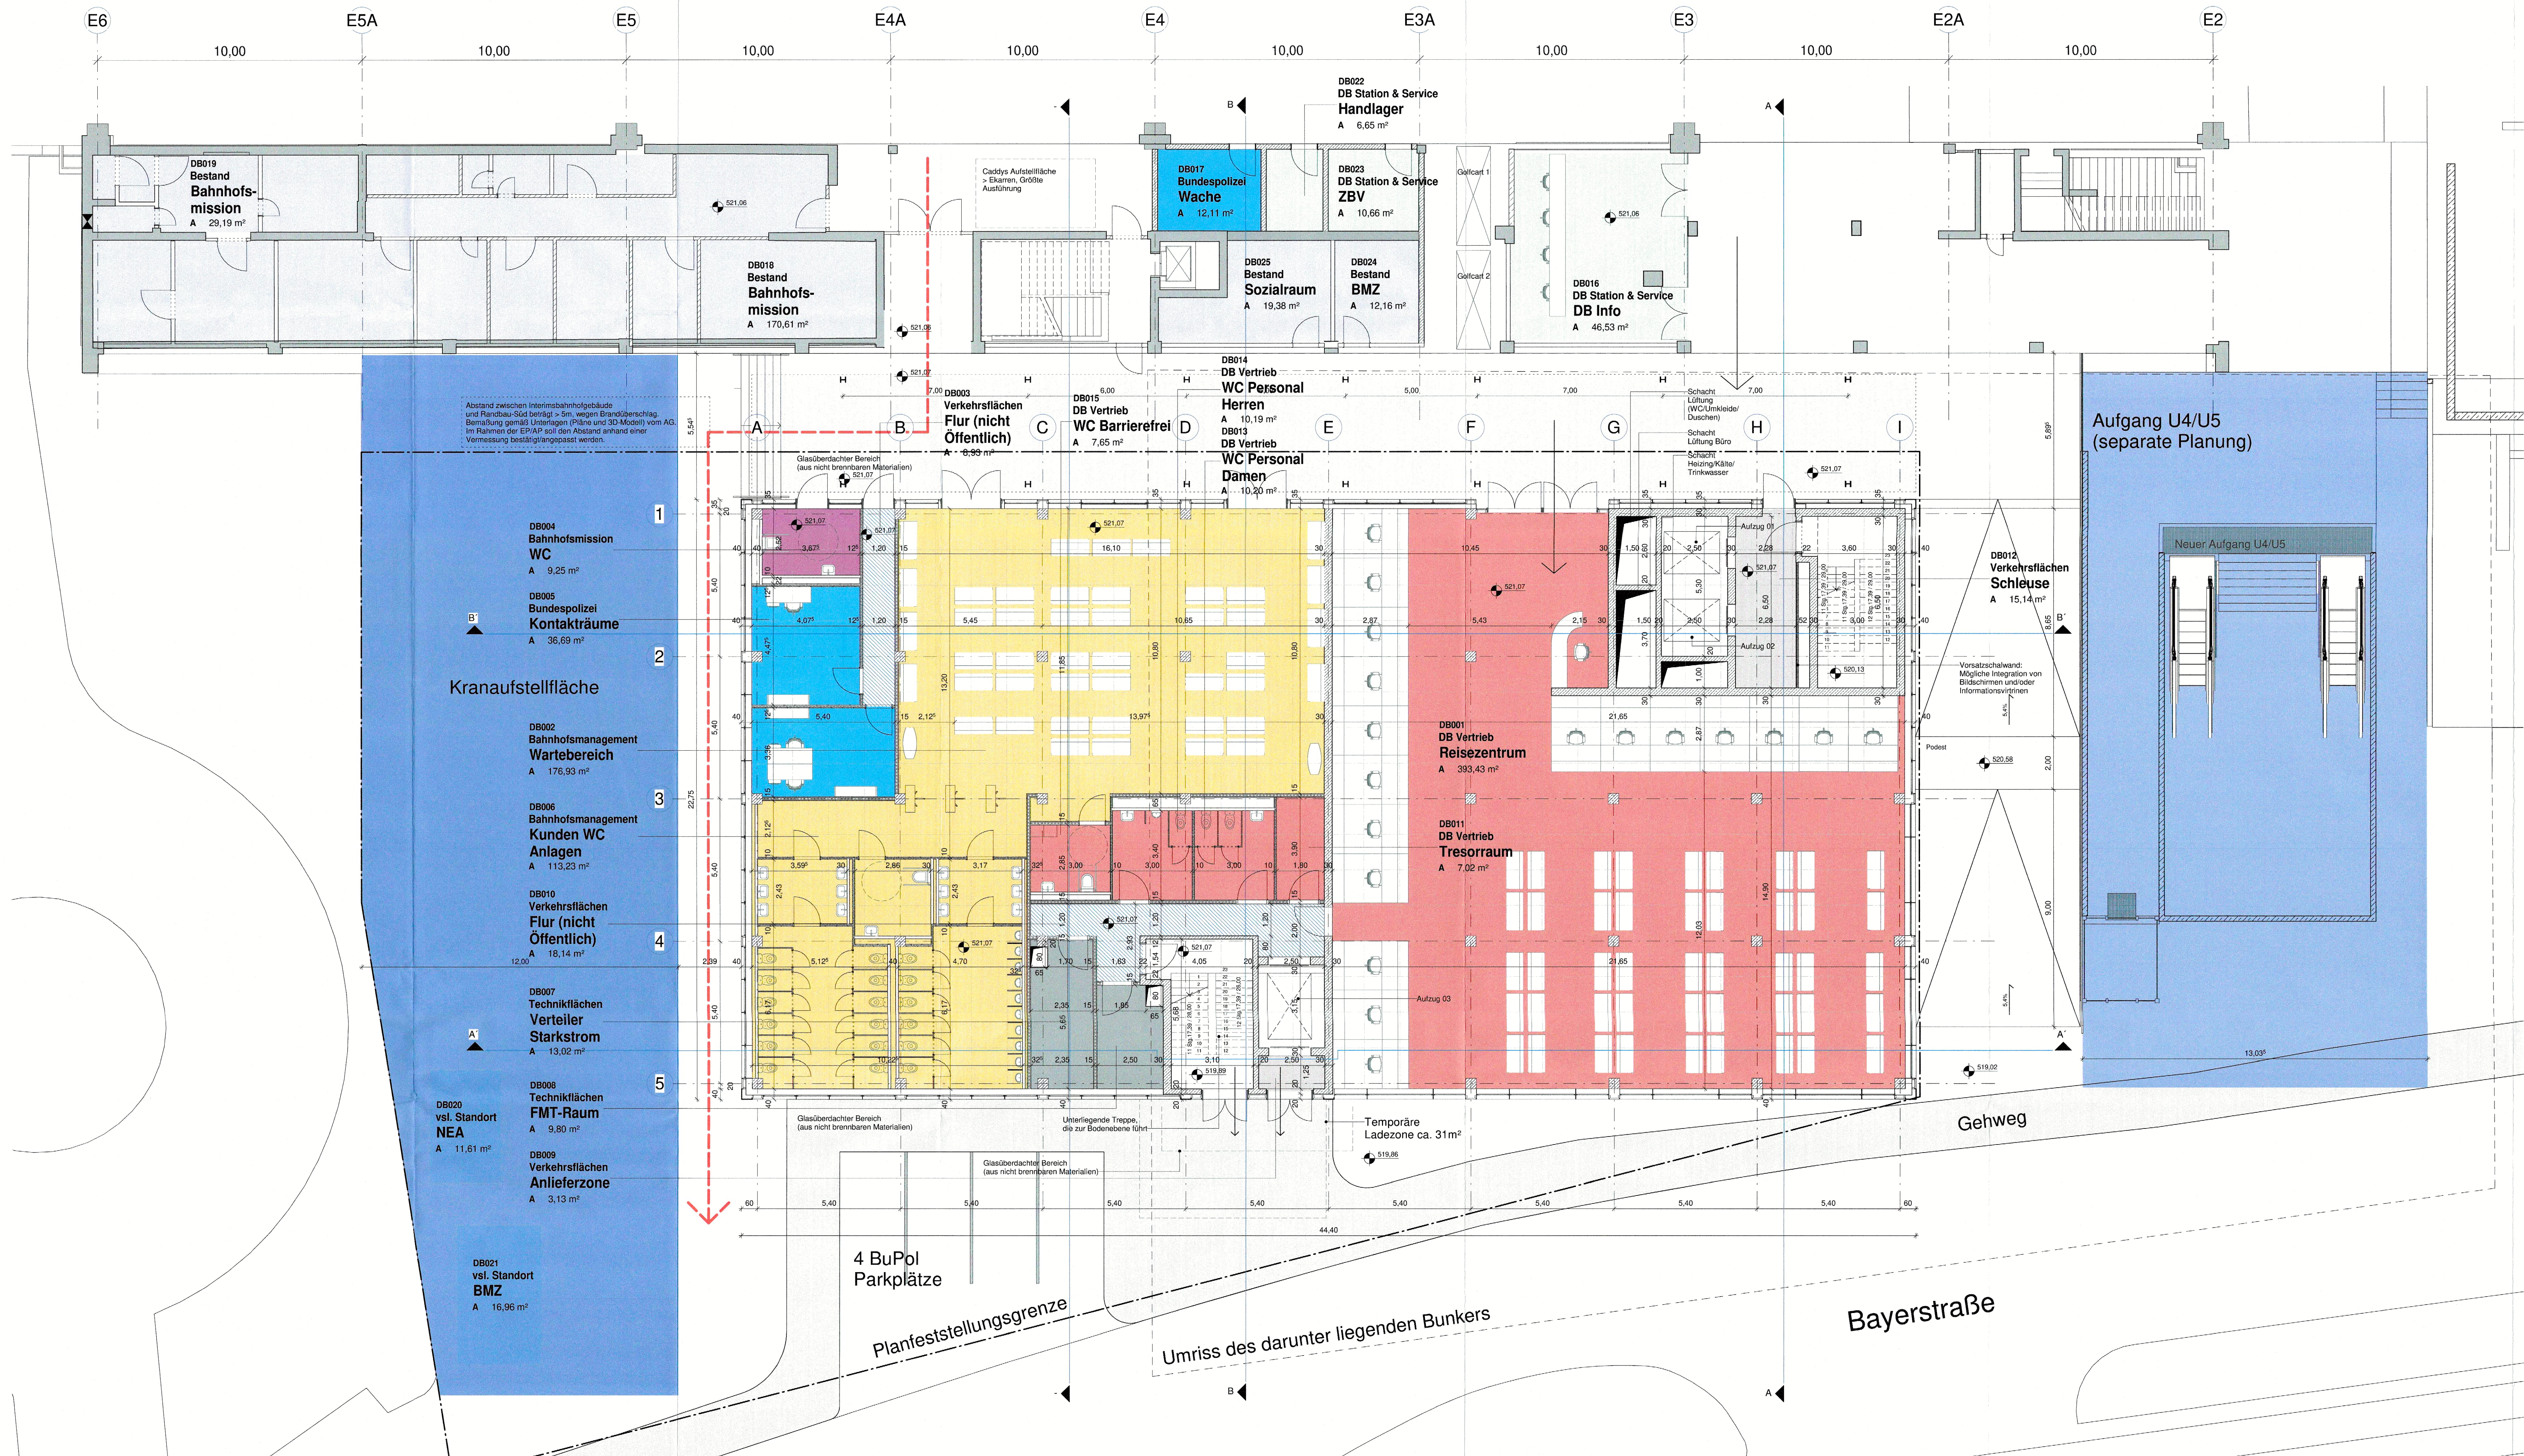

- Legende**
- Bahnhofsmangement
  - Bahnhofsmmission
  - Bestand
  - Bundespolizei
  - DB Station & Service
  - DB Vertrieb
  - Technikflächen
  - Verkehrsflächen
  - Verkehrsflächen (nicht Öffentlich)
  - vsl. Standort

Grundriss EG  
1:100

|                                                                                            |   |                                                                                             |                                                                                             |
|--------------------------------------------------------------------------------------------|---|---------------------------------------------------------------------------------------------|---------------------------------------------------------------------------------------------|
| München, den:                                                                              |   | gez.                                                                                        |                                                                                             |
| Unterlage zur integrierten Gesamtplanung<br>5. Planänderung 2. SBBS / VHM NEG / VHM U9     |   |                                                                                             |                                                                                             |
| Anlage                                                                                     |   | 14.6.15B                                                                                    |                                                                                             |
| Nr.                                                                                        | Änderung / Ergänzung                                                                                    | Datum                                                                                       | Name / Stelle                                                                               |
| 1                                                                                          | Anpassung Anforderungen Bundespolizei                                                                   | 23.07.2020                                                                                  |                                                                                             |
| 2                                                                                          | Anpassung Planung gem. Brandschutzkonzept                                                               | 21.08.2020                                                                                  |                                                                                             |
| 3                                                                                          | Anpassung Planung gem. Brandschutzkonzept                                                               | 07.03.2021                                                                                  |                                                                                             |
| 4                                                                                          | 5. PA. 1. Teil zur IGL                                                                                  | 30.05.2022                                                                                  |                                                                                             |
| 5                                                                                          | 5. PA. IGL                                                                                              | 27.08.2022                                                                                  |                                                                                             |
| Verwendung und Planwerk                                                                    |   |                                                                                             |                                                                                             |
| Bauherr / Auftraggeber                                                                     | Bauherr / Auftraggeber                                                                                  | Bauherr / Auftraggeber                                                                      | Bauherr / Auftraggeber                                                                      |
| DB NETZ AG, Regionalbereich Süd<br>Planfeststellungs- u. SBBS München<br>Tel. 089 / 1308-0 | DB Station & Service AG<br>Bahnhofsmangement München<br>Bayerstr. 10a, 80335 München, Tel. 089 / 1308-0 | DB Energie GmbH<br>Bahnhofsmangement Süd, Rheinstraße 3<br>80534 München, Tel. 089 / 1308-0 | DB Energie GmbH<br>Bahnhofsmangement Süd, Rheinstraße 3<br>80534 München, Tel. 089 / 1308-0 |
| Plansteller                                                                                | Plansteller                                                                                             | Plansteller                                                                                 | Plansteller                                                                                 |
| atelier 4d                                                                                 | BPR   | DB NETZ                                                                                     | DB NETZ                                                                                     |
| Vorbereitender                                                                             | Vorbereitender                                                                                          | Vorbereitender                                                                              | Vorbereitender                                                                              |
| DB NETZ                                                                                    | DB NETZ                                                                                                 | DB NETZ                                                                                     | DB NETZ                                                                                     |
| DB NETZ AG, Regionalbereich Süd<br>Planfeststellungs- u. SBBS München<br>Tel. 089 / 1308-0 | DB Station & Service AG<br>Bahnhofsmangement München<br>Bayerstr. 10a, 80335 München, Tel. 089 / 1308-0 | DB Energie GmbH<br>Bahnhofsmangement Süd, Rheinstraße 3<br>80534 München, Tel. 089 / 1308-0 | DB Energie GmbH<br>Bahnhofsmangement Süd, Rheinstraße 3<br>80534 München, Tel. 089 / 1308-0 |
| Maßstab:                                                                                   | Bauvorhaben:                                                                                            | Höhenstufen                                                                                 |                                                                                             |
| 1:100                                                                                      | 2. Bahn Stammstrecke München<br>Vollständiger Hauptbahnhof<br>Hauptbahnhof                              |                                                                                             |                                                                                             |
| Form:                                                                                      | Form:                                                                                                   | Koordinatensystem                                                                           |                                                                                             |
| ggf. weitere Projektdateien zum Bauvorhaben                                                | ggf. weitere Projektdateien zum Bauvorhaben                                                             |                                                                                             |                                                                                             |
| Grundriss EG                                                                               | Grundriss EG                                                                                            |                                                                                             |                                                                                             |
| Bauwerksnummer                                                                             | Bauwerksnummer                                                                                          | Brückennummer                                                                               | Bezeichnungssystem                                                                          |
| Struktur                                                                                   | Räumlich                                                                                                | Kennzahl                                                                                    | Werkstoffe                                                                                  |
| M. 44.01                                                                                   | 100.01                                                                                                  | 424                                                                                         |                                                                                             |