


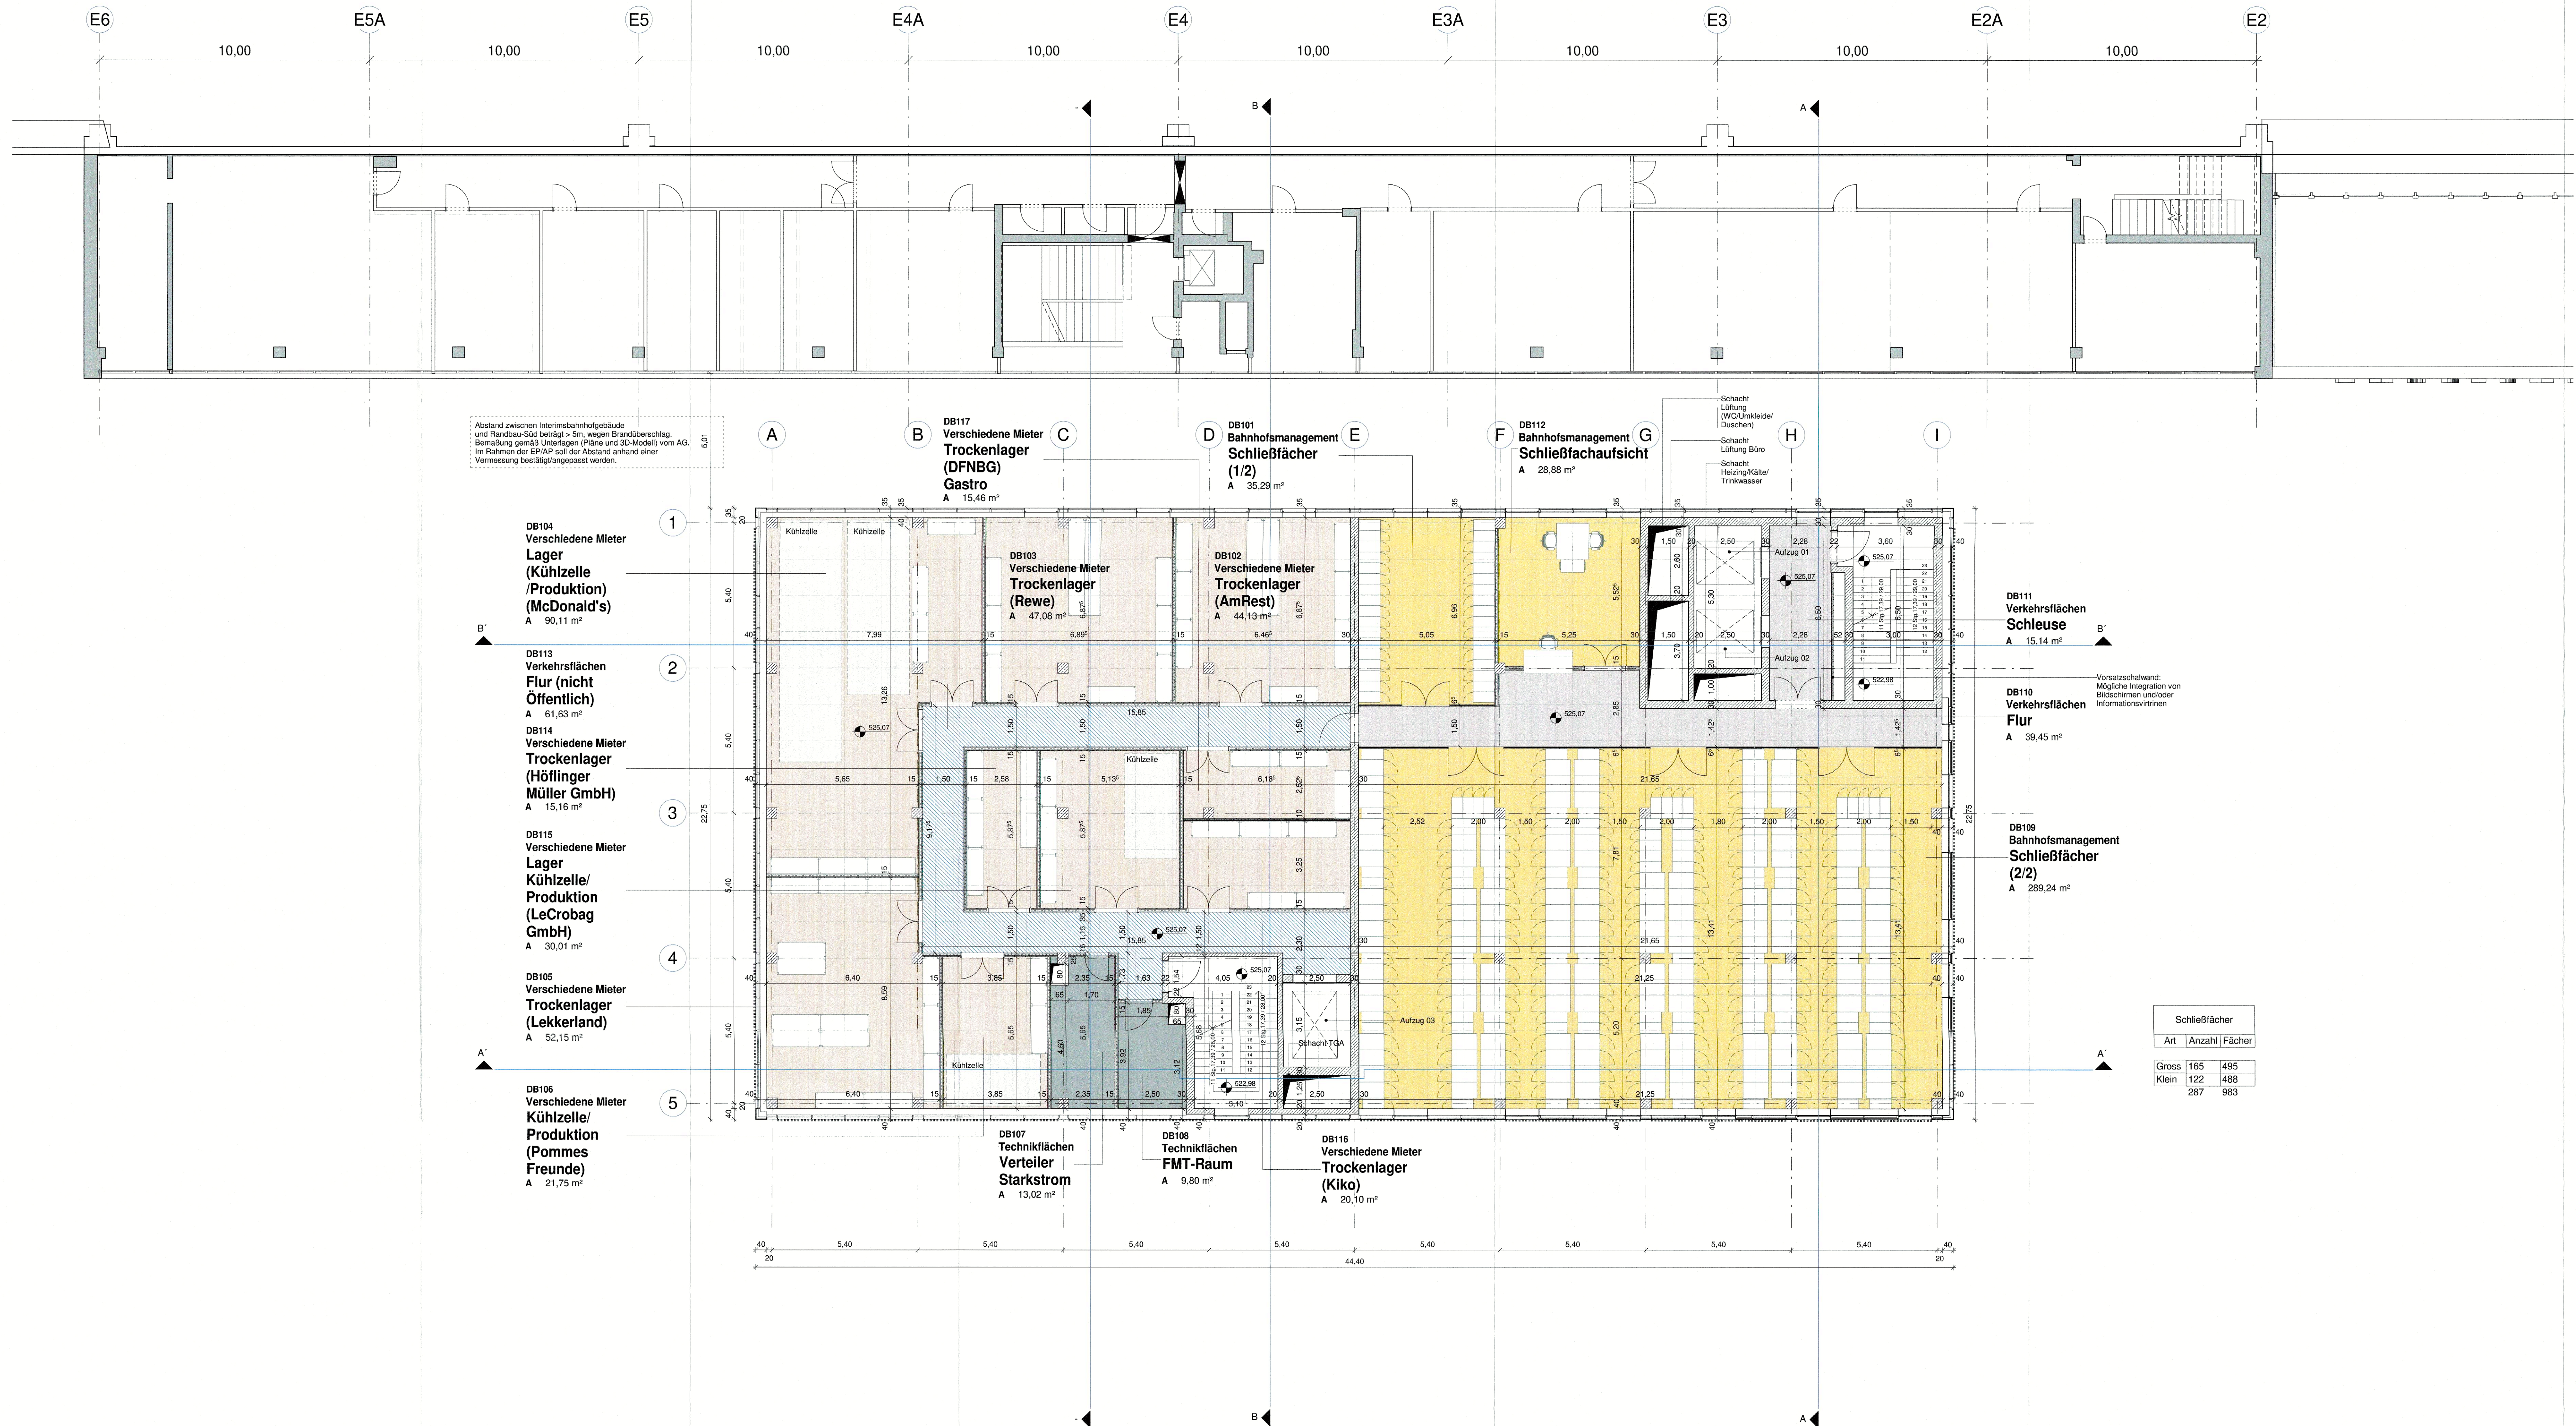

Legende

- Bahnhofsmanagement
- Technikflächen
- Verkehrsflächen
- Verkehrsflächen (nicht Öffentlich)
- Verschiedene Mieter

Grundriss 1.OG
1:100

München, den:	
gez.	

Unterlage zur integrierten Gesamtplanung
5. Planänderung 2.8855 / VHM NEG / VHM UB
Anlage 14.6.166

Nr.	Änderung / Ergänzung	Datum	Name / Stelle	Planstatus / Prüfaufgaben
1	Anpassung Anforderungen Bundespolizei	23.07.2020		
2	Anpassung Planung gem. Brandschutzkonzept	21.08.2020		
3	Anpassung Planung gem. Brandschutzkonzept	01.05.2021		
4	5. PA 1. Teil zur IGL	30.06.2022		
5	5. PA 1. Teil zur IGL	27.06.2023		

Verwendung und Planwerk

Bauherr / Auftraggeber DB NETZE DB Netz AG, Regionalbereich Süd Rheinstraße 3, 80634 München Tel. 089 / 1308-0	Bauherr / Auftraggeber DB NETZE DB Station & Service AG Bahnhofsmannschaft München Bayerstr. 10a, 80335 München Tel. 089 / 1308-0	Bauherr / Auftraggeber DB NETZE DB Energie GmbH Energieversorgung Süd, Rheinstraße 3 80634 München, Tel. 089 / 1308-0
Plansteller: atelier 4d BPR DB Netz AG, Regionalbereich Süd Rheinstraße 3, 80634 München Tel. 089 / 1308-0		
Vorbereitender: DB NETZE DB Netz AG, Regionalbereich Süd Rheinstraße 3, 80634 München Tel. 089 / 1308-0		
Mallat: 1:100 Format: A0 ggf. weitere Projektdatei zum Bauvorhaben Grundriss 1.OG		
Bauvorhaben: 2. S-Bahn Stammstrecke München Hauptbahnhof Innenstadt		
Höhenangaben Koordinatensystem Barcode / Ident.-Code		
Bauwerksnummer Kernzahl Bridgnummer Bauwerksnummer Kernzahl Bridgnummer		
Bauwerksnummer Kernzahl Bridgnummer		