


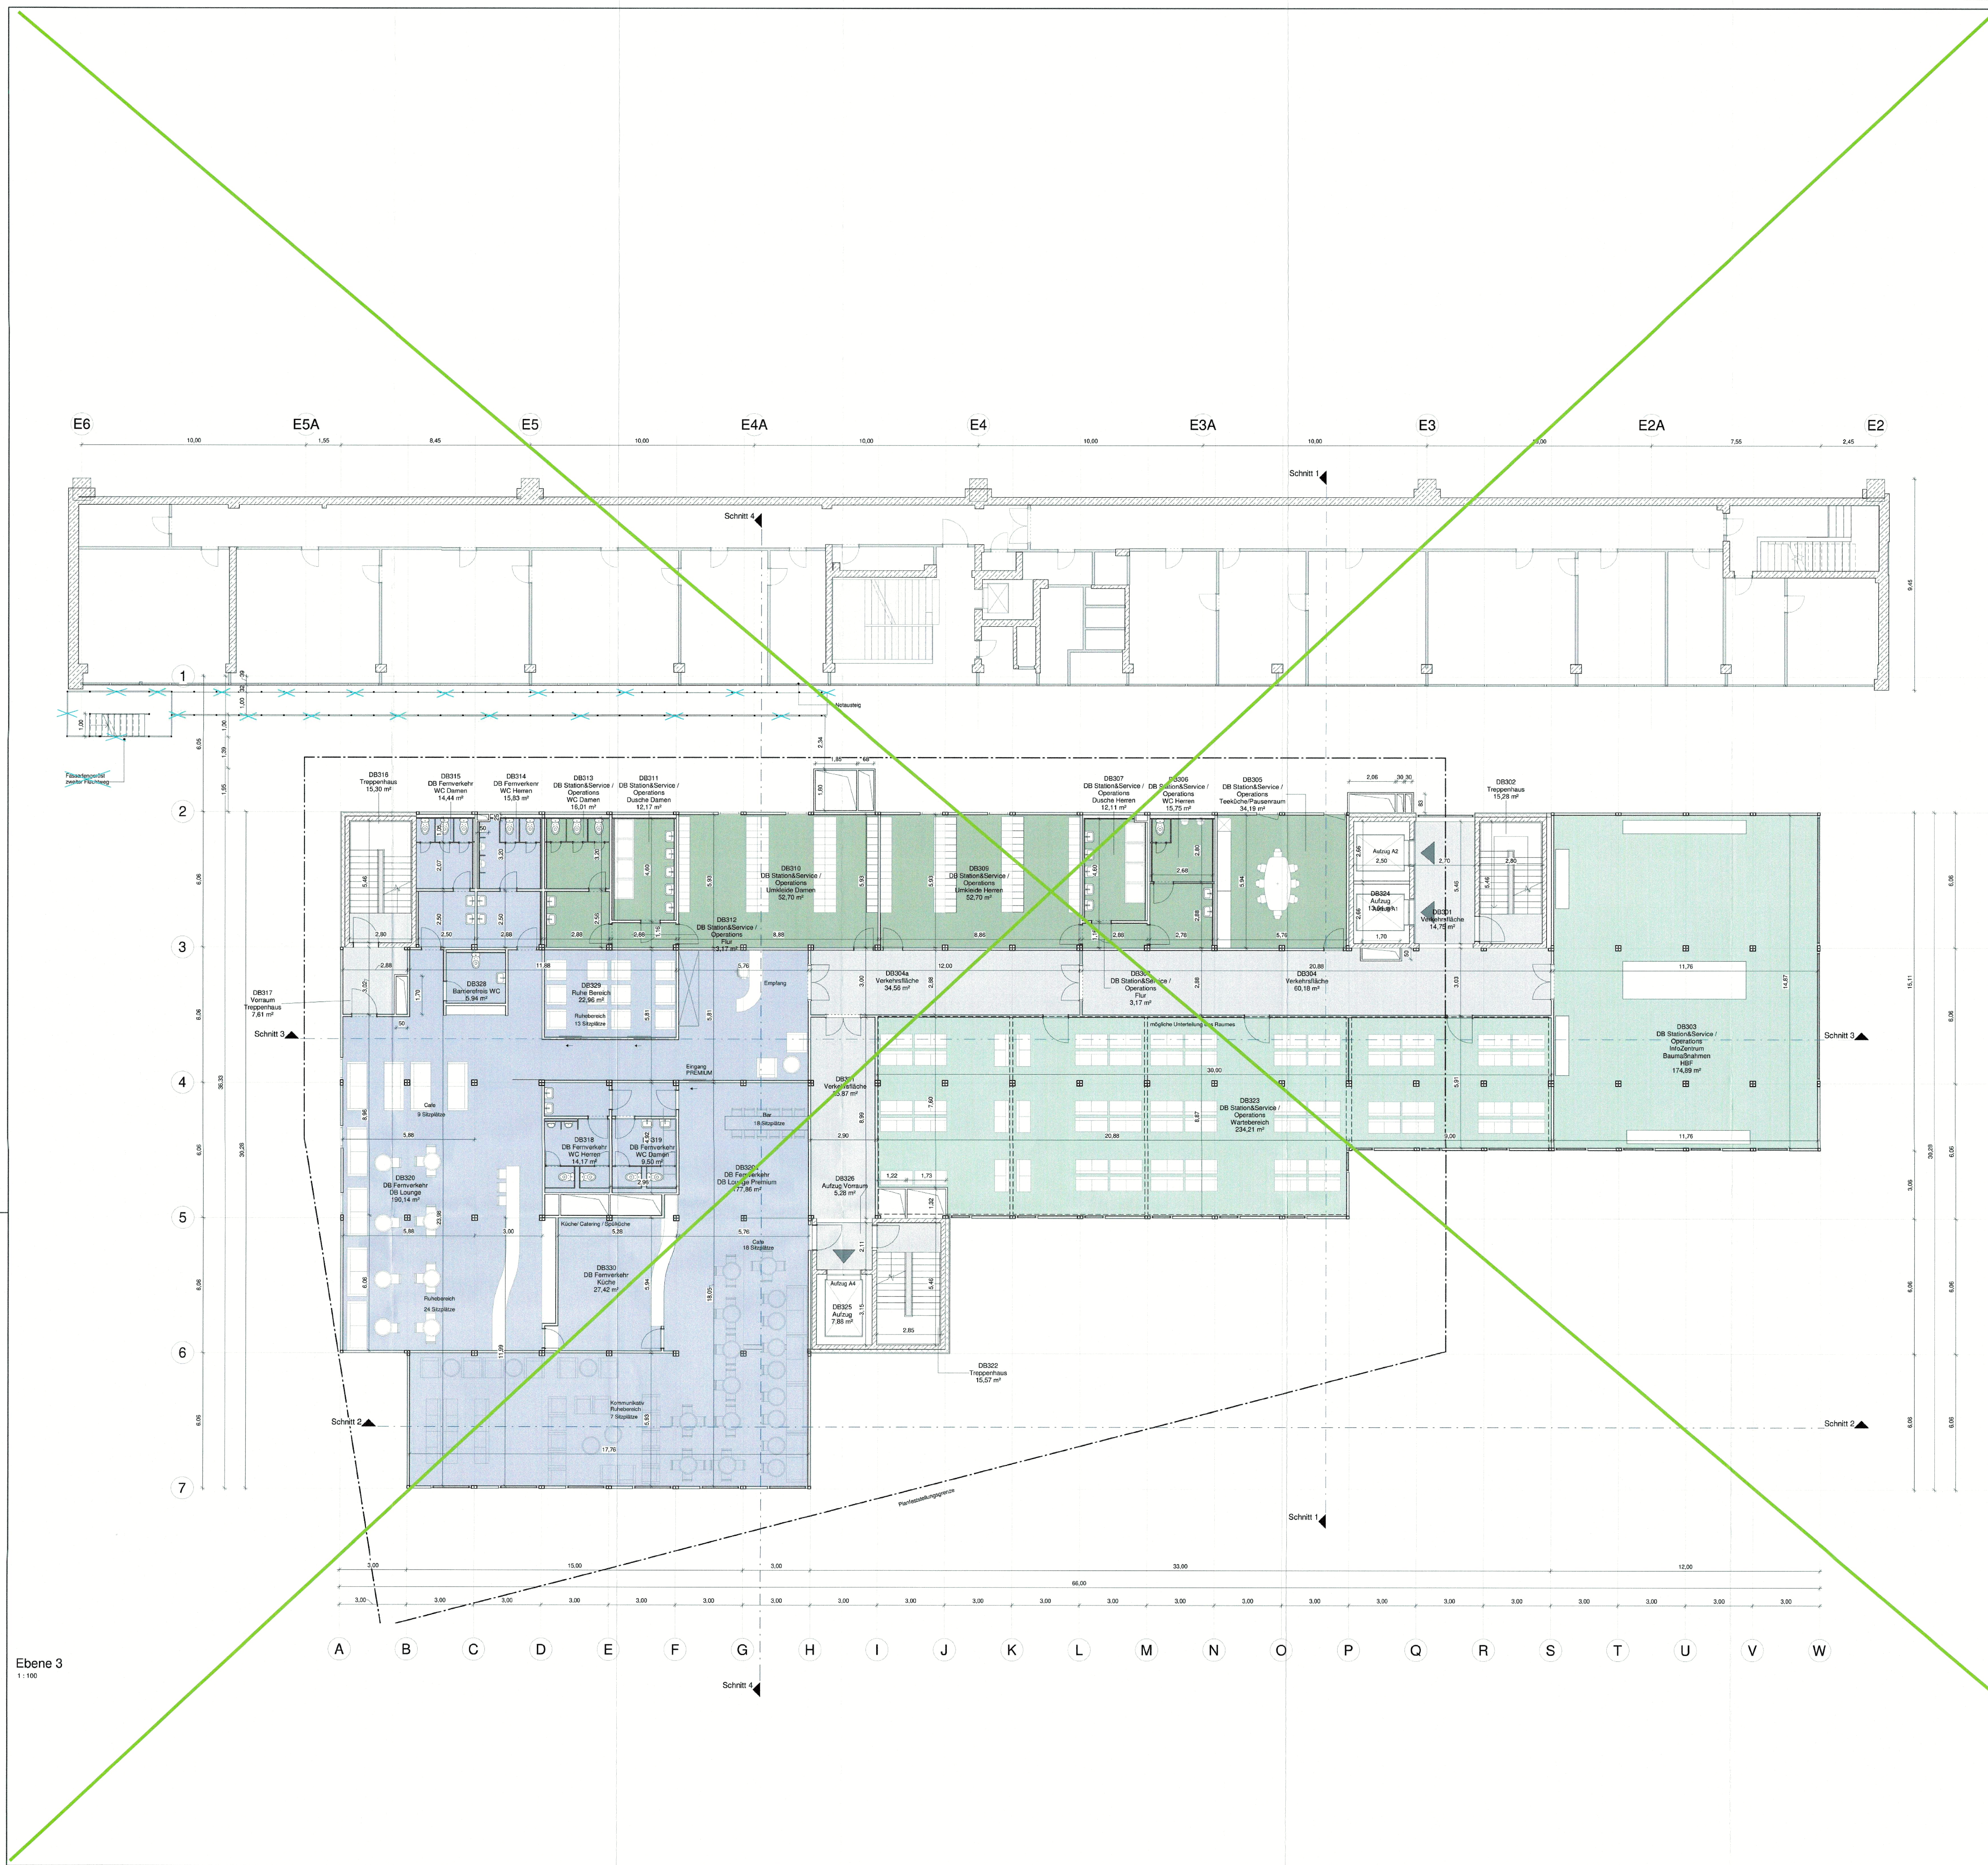

ABTEILUNG LEGENDE:

DB Services
alle Bereiche

DB Regio
Lager / Technikräume
Büro
Personal

DB Systel
alle Bereiche

Station & Service / Operations
Technikräume
Lager
Personal
Öffentlicher Bereich

Verkehrsflächen
Öffentlicher Bereich

DB Fernverkehr
Öffentlicher Bereich
Personal

DB Vertrieb
Öffentlicher Bereich
Personal

Bahnhofsmission
Öffentlicher Bereich

Bundespolizei
alle Bereiche

Optionsflächen Länderbahn
alle Bereiche

Bahnhofsmanagement
Lager

--- bearbeitete Elemente/Türen gemäss Brandschutzkonzept
--- Neuen Türen / Nummern

Plan wird ersetzt durch 14.6.18B Anlage 14.6.18A

München, den	Landeshauptstadt München
gez.	

Unterlage zur 1. Teckur zur IGL

Gilt nur für die Ausschreibung		Anlage: 3-3-4-18	
Nr.	Änderung / Ergänzung	Datum	Name / Stelle
Anpassung Entwurf nach Brandschutz		23.07.2022	Planstatus / Prüfaufgaben
Anpassung Planung gem. Brandschutzkonzept		21.08.2020	
Anpassung Planung gem. Brandschutzkonzept		01.03.2021	
Vorstellung und Planwerk		30.06.2022	
Bauherr / Auftraggeber		Bauherr / Auftraggeber	
DB NETZE		DB NETZE	
DB Netz AG, Regionalbereich Süd Rosenstraße 3, 80334 München Tel. 089 / 1308-0		DB Energie GmbH Energieversorgung Süd Rosenstraße 3, 80334 München Tel. 089 / 1308-0	
Plansteller:		Auftraggeber:	
Planungsgemeinschaft 2. S-Bahn-Stammstrecke München VE 2236 (1. S-Bahn-Stammstrecke München) VE 2236 (2. S-Bahn-Stammstrecke München) VE 2236 (3. S-Bahn-Stammstrecke München)		Name best. 30.05.2022 gepr. 30.05.2022 gepr. 30.05.2022 Planzeichen / Nr. / Änderungen / AZ	
Vorhabensträger		3-3-4-18	
DB NETZE		27-1163-1	
M. 1.1.1.1		Höhensystem	
Format: 2. S-Bahn-Stammstrecke München		Koordinatensystem	
ggf. weitere Projektdaten zum Bauverfahren		Barcode / Ident.-Code	
Ebene: Raumkonzept		Bauwerksnummer	
Strecke		Kilometer	
ML-MLEU		100.50	
		4204	