


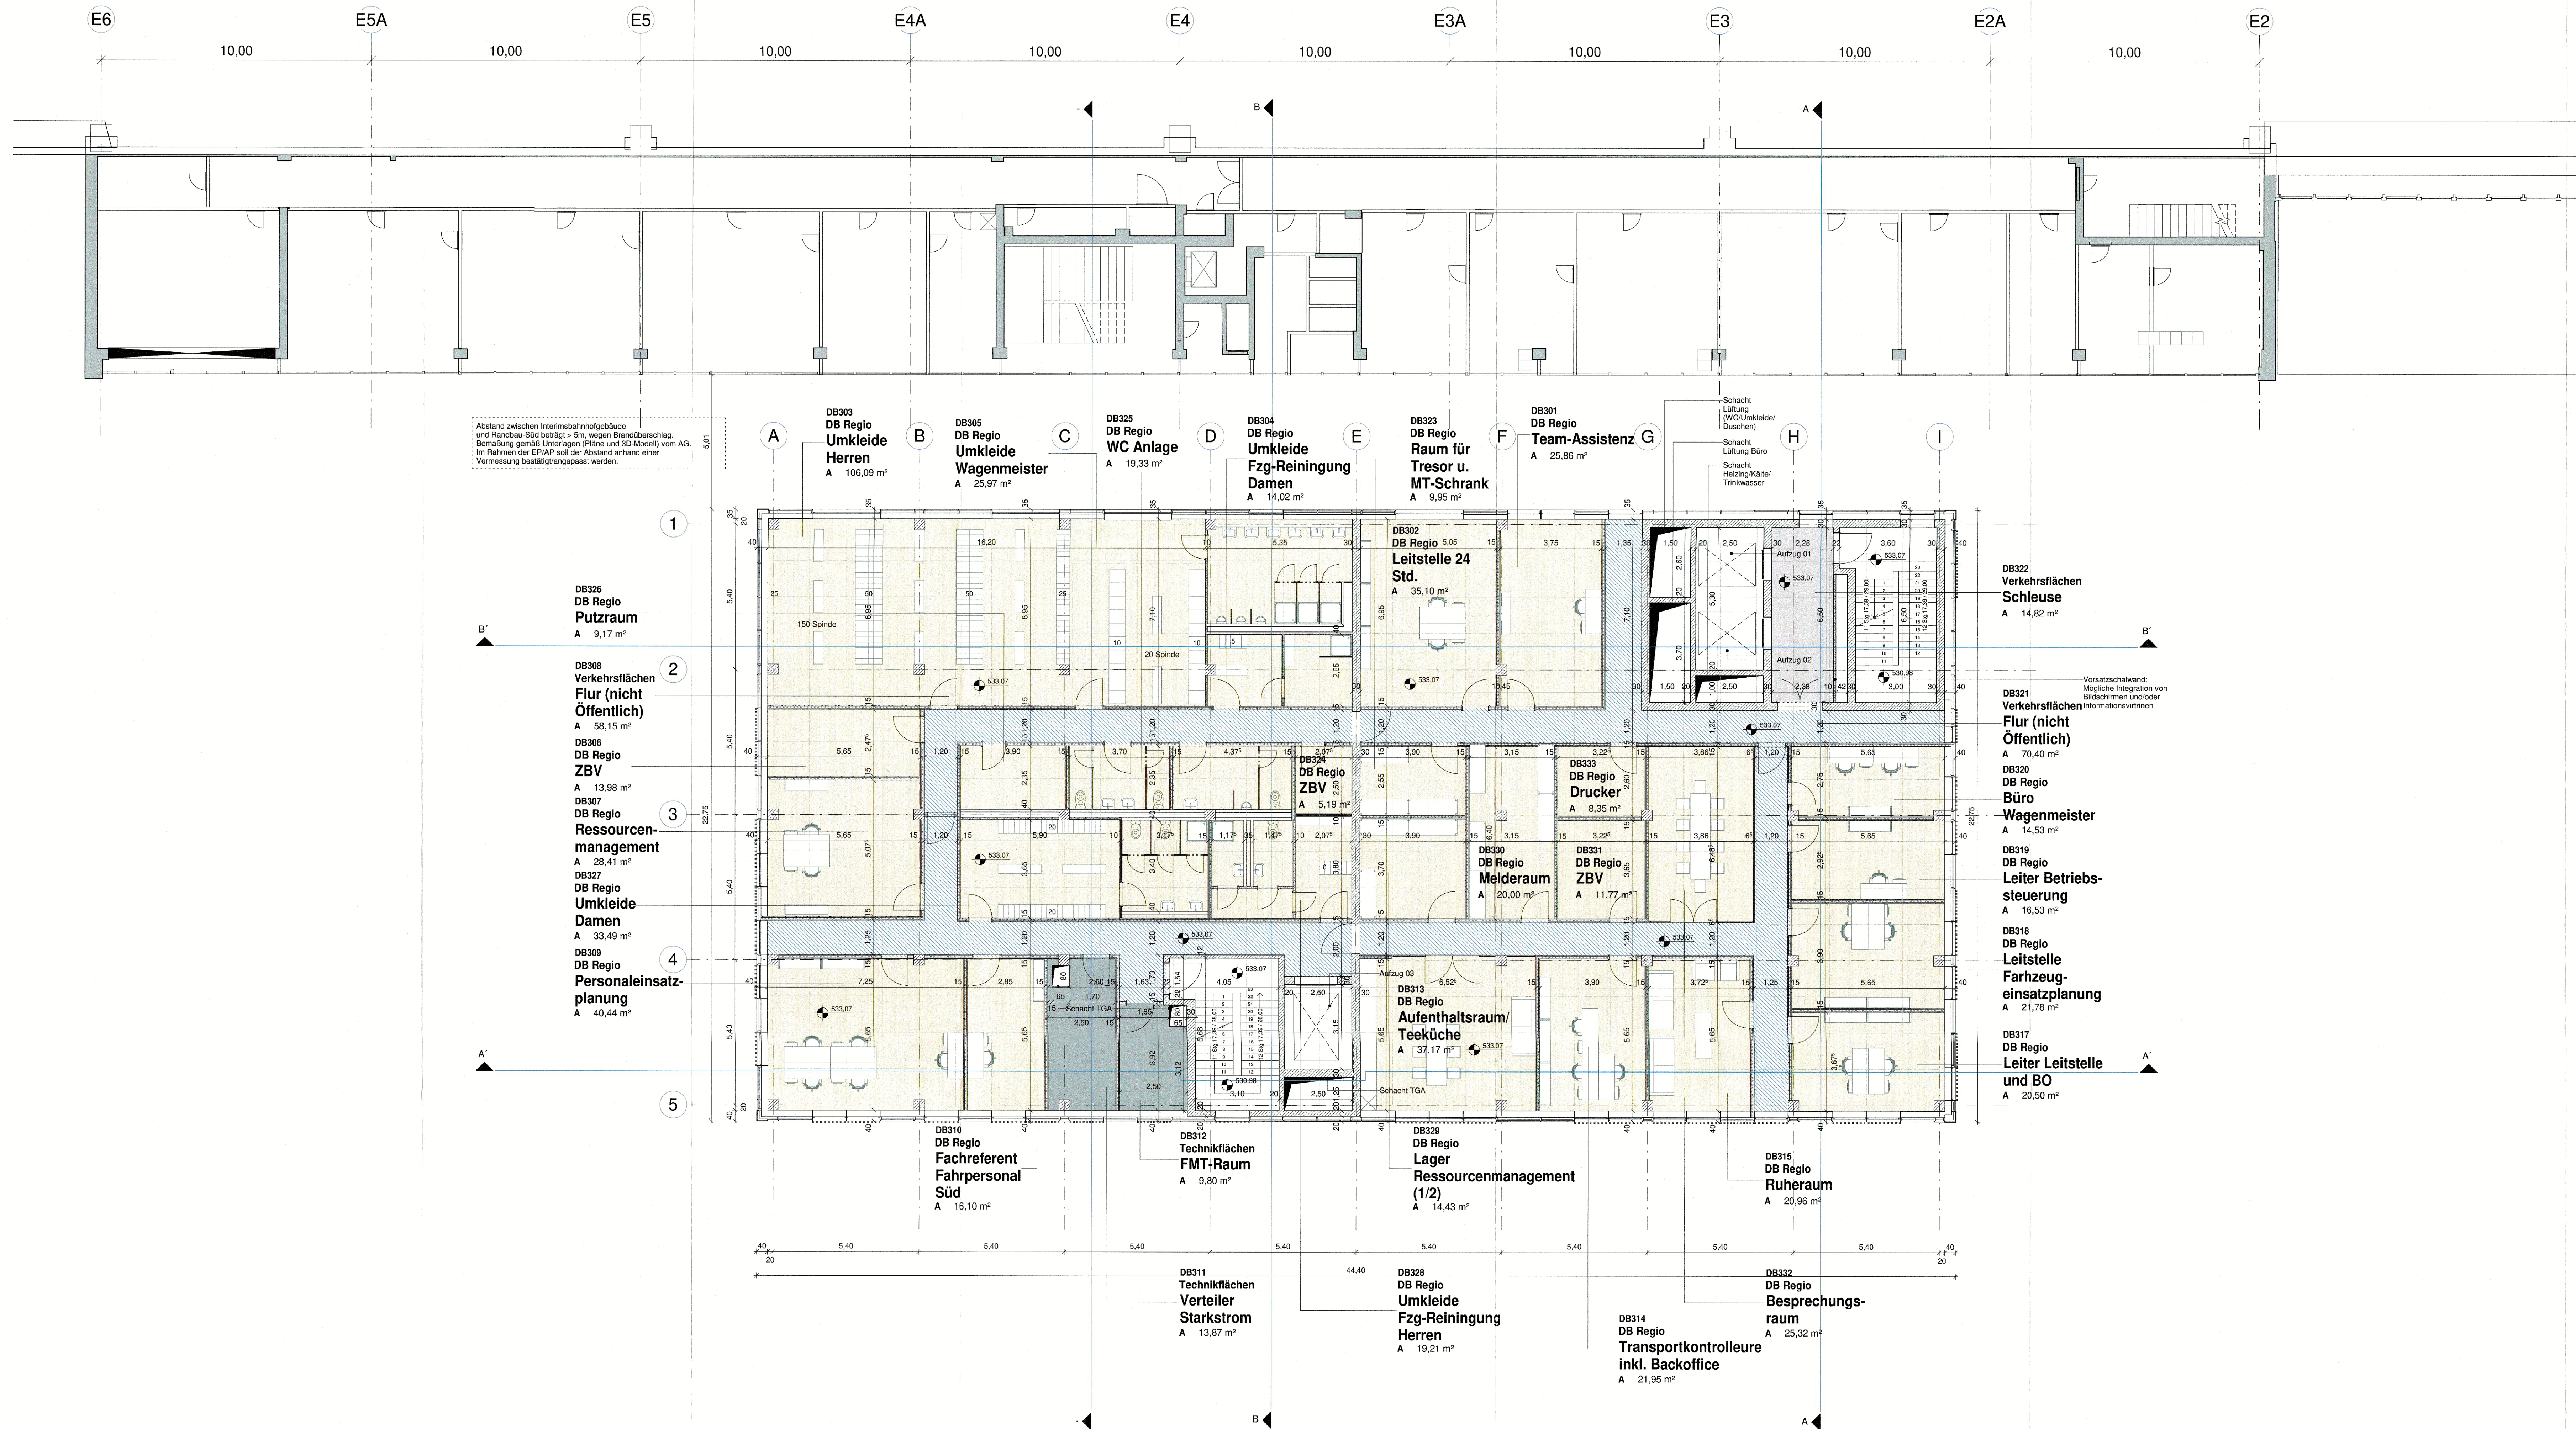

Legende

- DB Regio
- Technikflächen
- Verkehrsflächen
- Verkehrsflächen (nicht Öffentlich)

Grundriss 3.OG
1:100

München, den:	
gez.	

Unterlage zur integrierten Gesamtplanung
5. Planänderung 2.SBSS / VHM NEG / VHM U9
Anlage 14.6.188

Nr.	Änderung / Ergänzung	Datum	Name / Seite	Planstatus / Prüfaufgaben
1	Anpassung Anforderungen Bundespolizei	23.07.2020		
2	Anpassung Planung gem. Brandschutzantrag	21.08.2020		
3	Anpassung Planung gem. Naturerfordernissen	01.05.2021		
4	S. PA 1. Textur zur ISL	30.05.2022		
5	S. PA 1. ISL	27.06.2023		

Verwendung und Planwerk

Bauherr / Auftraggeber	Bauherr / Auftraggeber	Bauherr / Auftraggeber
DB NETZE DB Netz AG, Regionalbereich Süd Friedenstraße 3, 80534 München Tel. 089 / 1308-0	DB NETZE DB Station & Service AG Bahnhofmanagement München Bayerstr. 10a, 80335 München Tel. 089 / 1308-0	DB NETZE DB Energie GmbH (Energieversorgung Süd, Rheinstraße 9 80534 München, Tel. 089 / 1308-0)
Plansteller:	Plansteller:	Plansteller:
atelier 4d BPR	DB NETZE	DB NETZE
Verfasser:	Verfasser:	Verfasser:
DB NETZE	DB NETZE	DB NETZE
Maßstab:	Bauvorhaben:	Höhenystem
1:100	2. S-Bahn Stammstrecke München Hauptbahnhof Innenbahnhof	Koordinatensystem
ggf. weitere Projektdateien zum Bauvorhaben		Barcode / Ident.-Code
Grundriss 3.OG		
Strasse	Bauwerksnummer	Brückennummer
NL-MED	105.01	4234
	Kennzahl	Beleuchtungsanfragen
		Verkehtste