


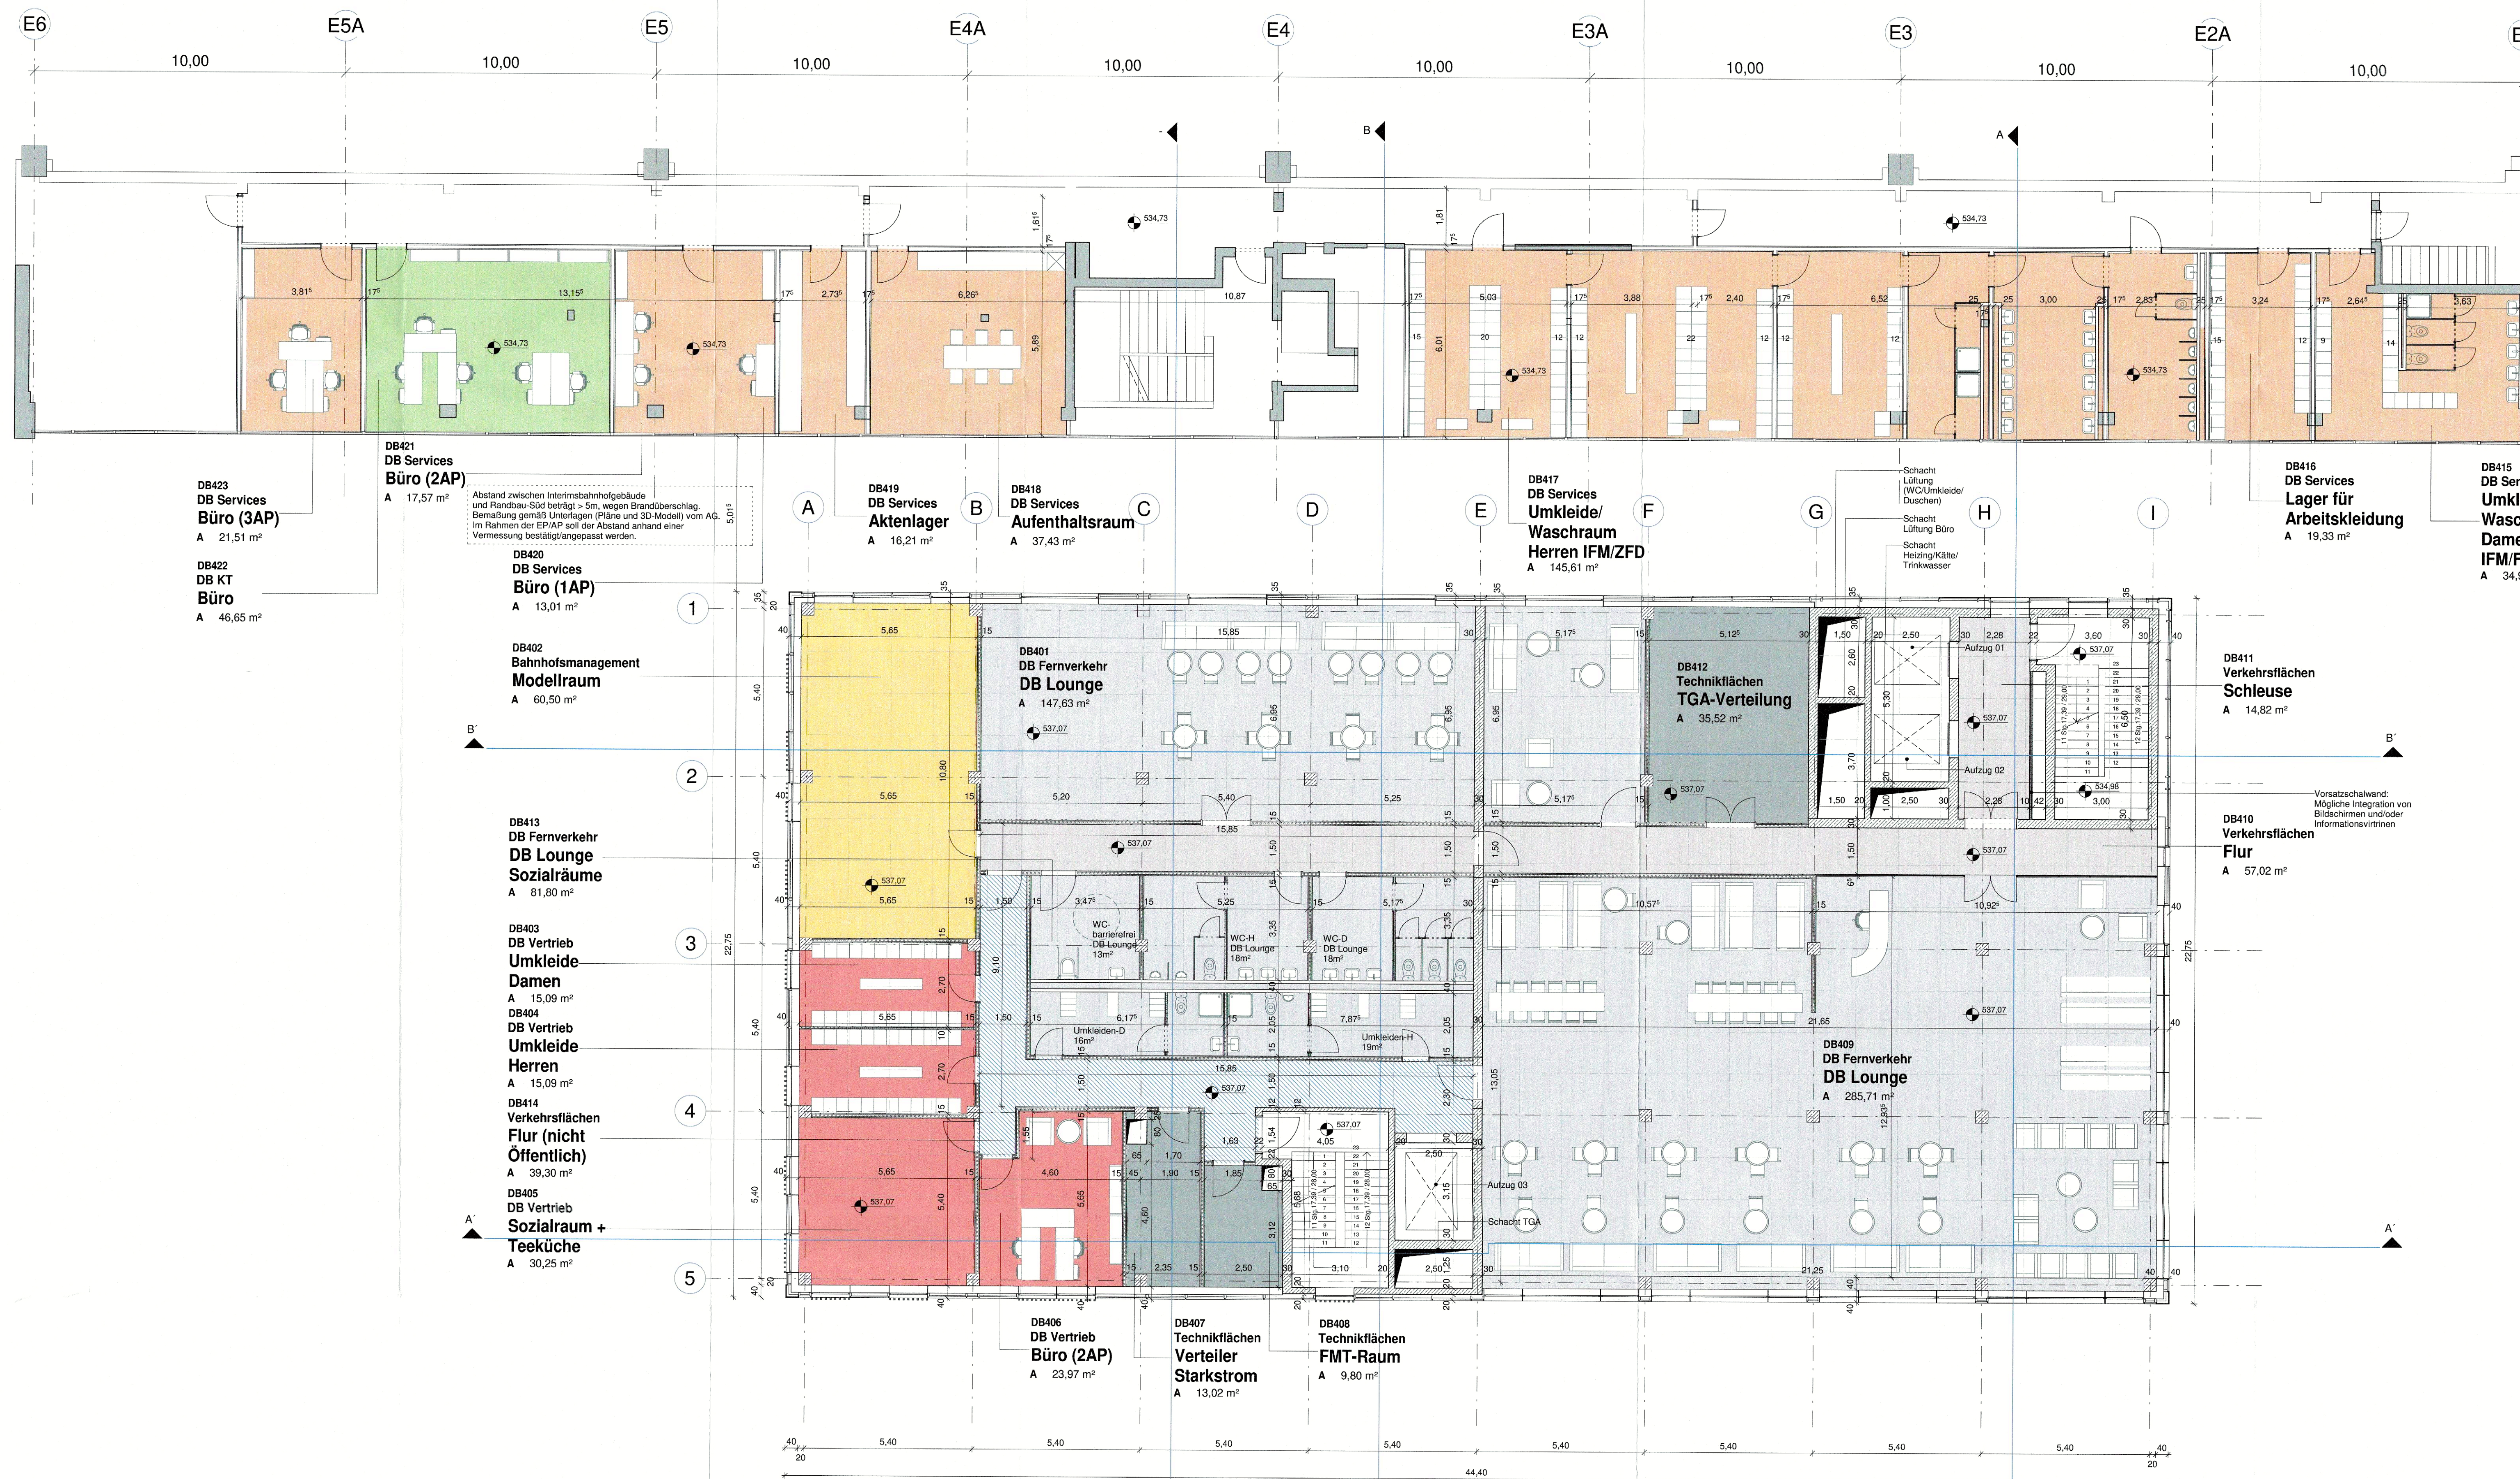

Legende

- Bahnhofsmangement
- DB Fernverkehr
- DB KT
- DB Services
- DB Vertrieb
- Technikflächen
- Verkehrsfächen
- Verkehrsfächen (nicht Öffentlich)

Grundriss 4.OG
1:100

München, den: _____
gez. _____

Unterlage zur integrierten Gesamtplanung
Anlage 14.6.19B

Nr.	Änderung / Ergänzung	Datum	Name / Stelle	Planstatus / Prüfaufgaben
1	Anpassung Anforderungen Bundespolizei	21.07.2020		
2	Anpassung Planung gem. Brandschutzbericht	21.08.2020		
3	Anpassung Planung gem. Nutzeranforderungen	01.03.2021		
4	5. PA. 1. Teiler zur KSL	30.05.2022		
5	15. PA. 15.	27.09.2023		

Verwendung und Planwerk

Bauherr / Auftraggeber DB NETZE DB Netz AG, Regionalbereich Süd Postfach 13, 80624 München Tel. 089 / 1308-0	Bauherr / Auftraggeber DB NETZE DB Station & Service AG Bahnhofsmangement München Bayenstr. 10a, 80335 München Tel. 089 / 1508-0	Bauherr / Auftraggeber DB NETZE DB Energie GmbH Energieversorgung Süd, Reichelsstraße 3 80534 München, Tel. 089 / 1308-0
Plansteller: atelier 4d Ulrich Schwaninger, Cornelia Wittenberg, Gert Ebert	Plansteller: BPR Ulrich Schwaninger, Cornelia Wittenberg, Gert Ebert	Plansteller: WECO Ulrich Schwaninger, Cornelia Wittenberg, Gert Ebert
Vorbereitender: DB NETZE Ulrich Schwaninger, Cornelia Wittenberg, Gert Ebert	Vorbereitender: DB NETZE Ulrich Schwaninger, Cornelia Wittenberg, Gert Ebert	Vorbereitender: DB NETZE Ulrich Schwaninger, Cornelia Wittenberg, Gert Ebert
Mallstab: 1:100 Format: A0 ggf. weitere Projektdateien zum Bauvorhaben	Bauvorhaben: 2. Station Starnberg-München Hauptbahnhof Hauptbahnhof	Richtungsplan: Koordinatensystem: Barcodes / Ident.-Code:
Strich: M, A, E, U	Bauwerksnummer: 105.00 Kontroll: 4204	Beleuchtungsplan: Verkehrsplan: