


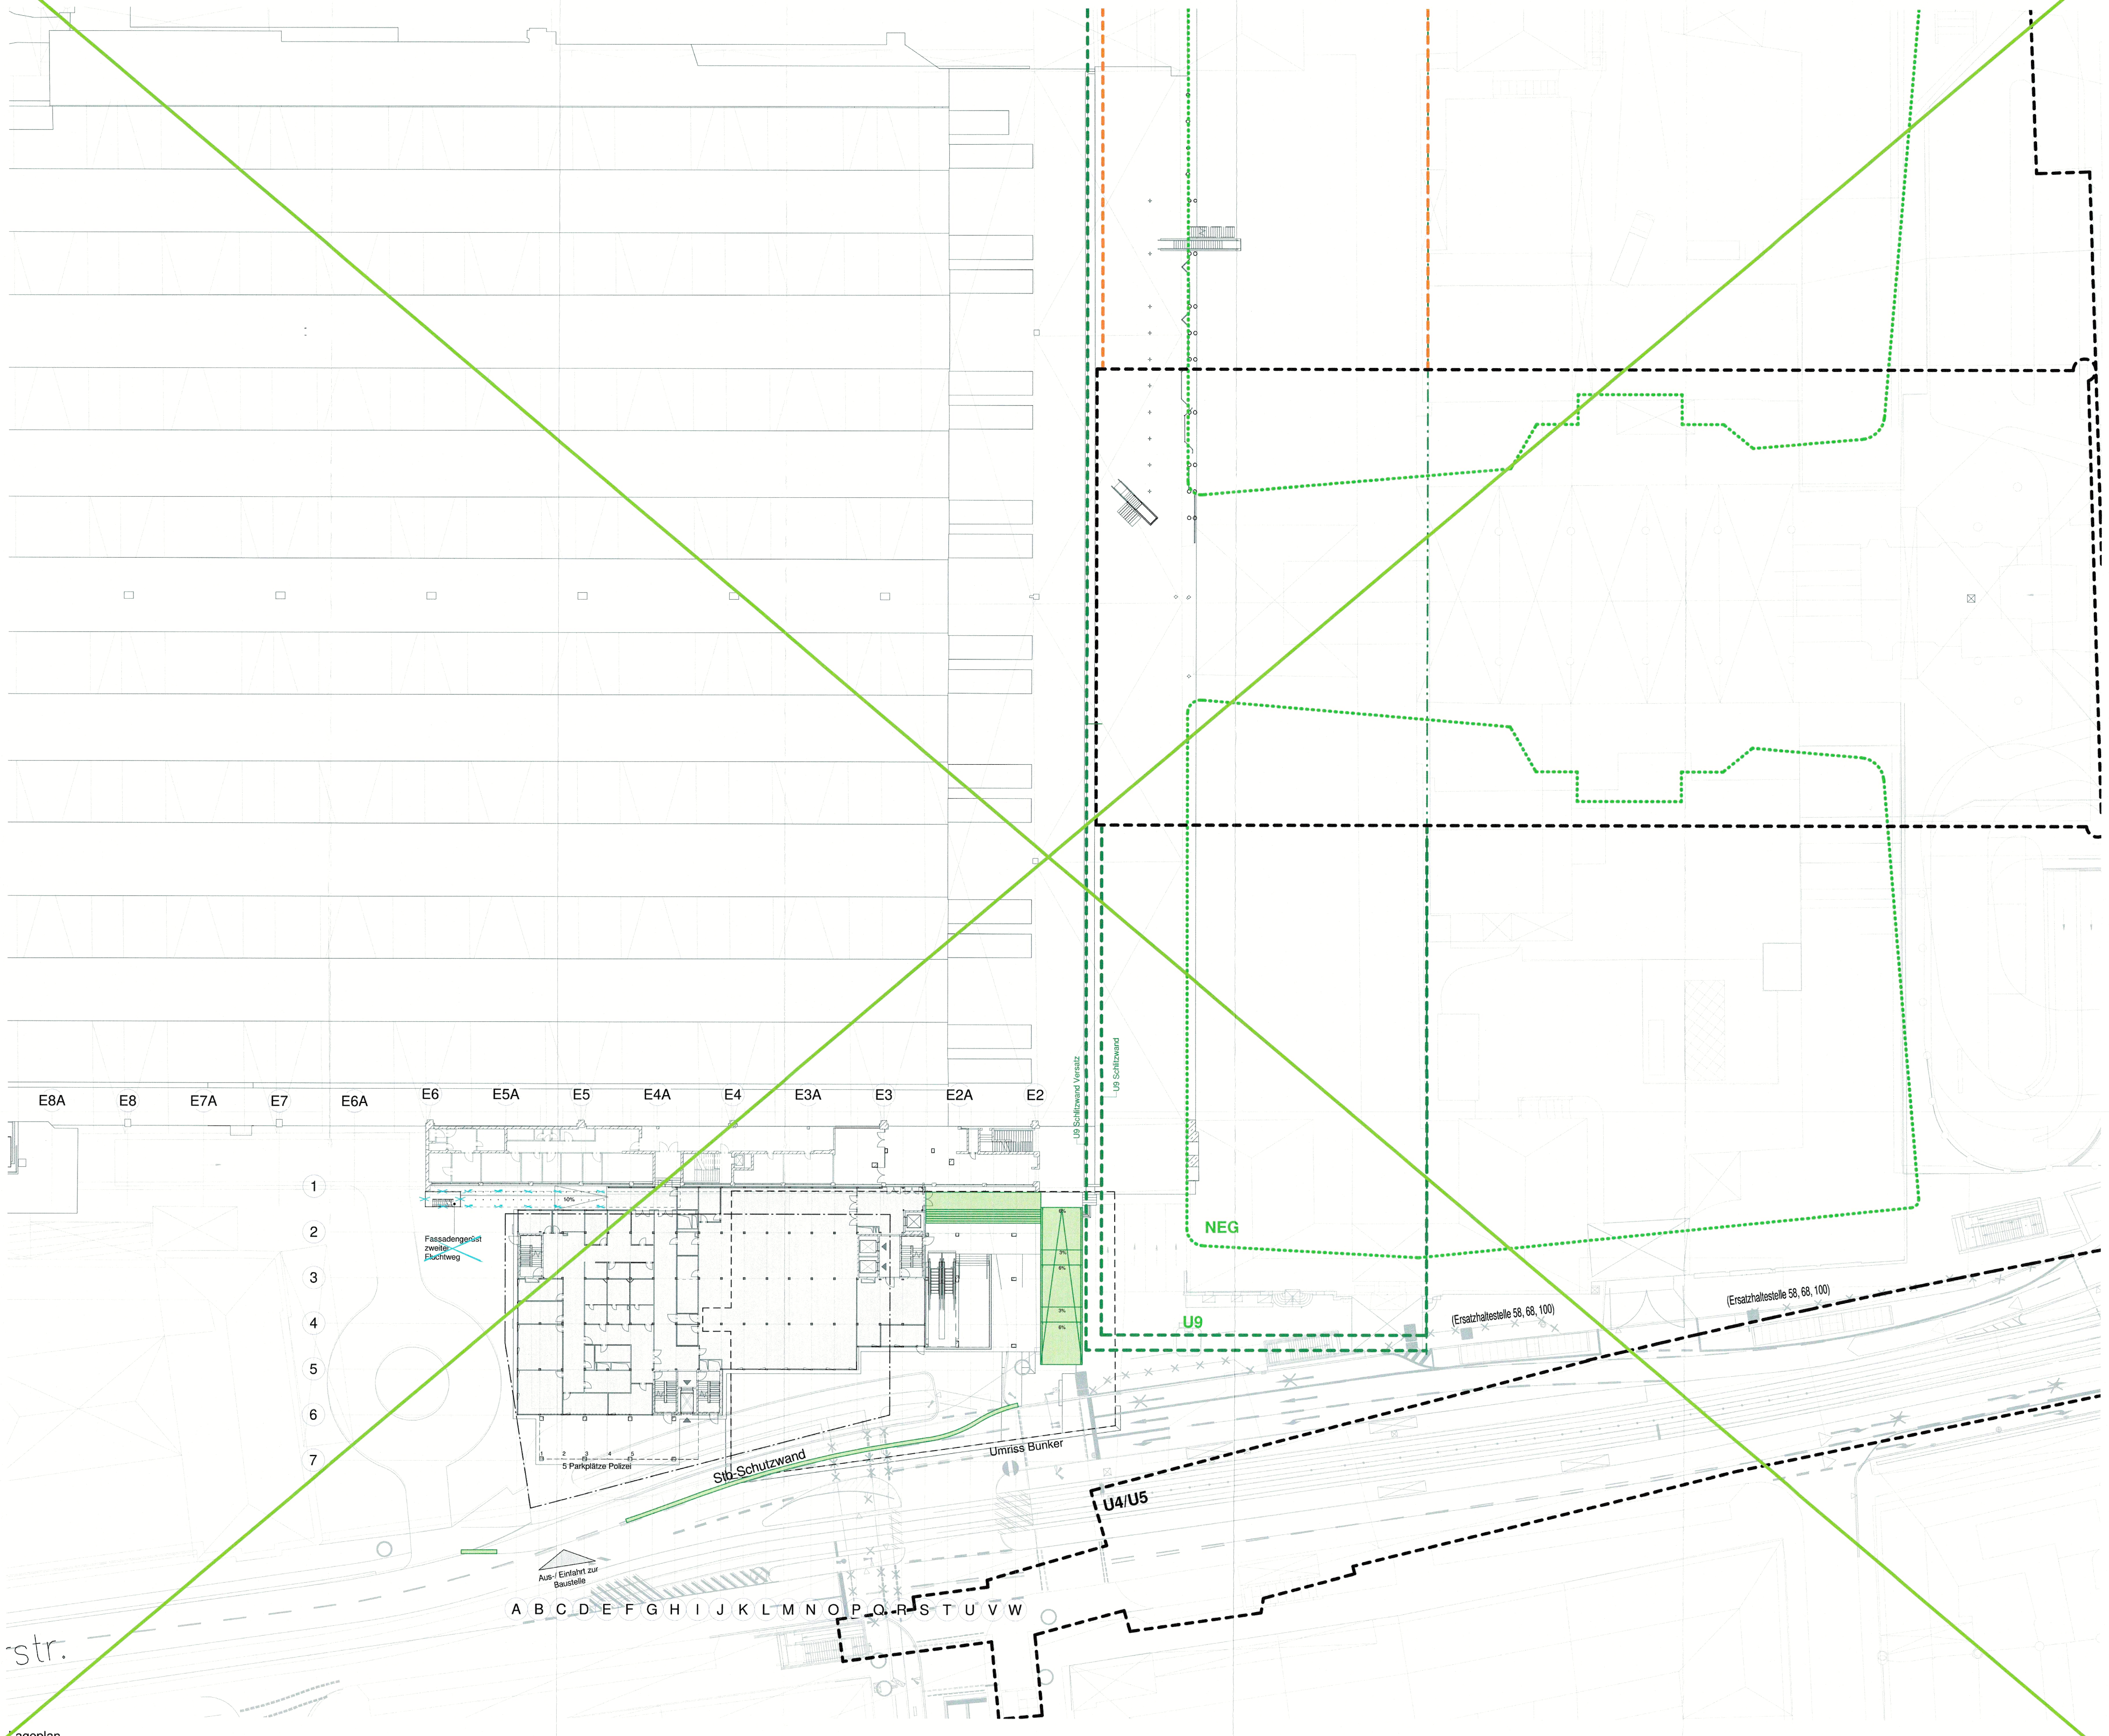

Legende:

Bestandteil dieses Plans:

- Stahlbeton
- Schüttwand
- Füllbeton bzw. Ballast
- Fertigteil
- Abbruch
- Temporäres Element

Nachrichtlich dargestellte Planungen:

- Bestand, nachrichtlich
- Planung, nachrichtlich
- Abbruch, nachrichtlich
- Temporäres Element, nachrichtlich
- Planung Dritter, nachrichtlich
- Schüttwand U9

Höhenkote für OK Rohbau im Grundriss

Höhenkote für OK Fertig im Grundriss

Höhenkote für OK und UK Rohbau im Grundriss

Höhenkote für OK Rohbau im Schnitt

Höhenkote für OK Ausbau im Schnitt

Hinweis:

- Angegeben Maße (inkl. Flächenangaben) sind Rohbaumaße

--- bearbeitete Elemente/Türen gemäss Brandschutzkonzept

— Neuen Türen / Nümmern

Plan erfüllt mit 3. Planänderung IGL

Anlage 14.6.1A

München, den	Landeshauptstadt München
gez.	

Unterlage zur 1. Tektur zur IGL

Gilt nur für die Ausschreibung		Anlage 3-3-4-01	
Nr.	Änderung / Ergänzung	Datum	Name / Stelle
Anpassung Anforderungen Bundesstandard		22.07.2020	
Anpassung Planung gem. Brandschutzkonzept		21.08.2020	
Anpassung Planung gem. Nutzeranforderungen		01.03.2021	
1. PK 1. Tektur zur IGL		30.05.2022	
Verwendung und Planwerk			

Bauherr / Auftraggeber	Bauherr / Auftraggeber	Bauherr / Auftraggeber
DB NETZE	DB NETZE	DB NETZE
DB Netz AG, Regionalbereich Süd Postfachstraße 3, 80534 München Tel. 089 / 1308-0	DB Station & Service AG Bahnhofstrasse 100a, 80333 München, Tel. 089 / 1308-0	DB Energie GmbH Energieversorgung Süd, Reichelsstraße 3 80534 München, Tel. 089 / 1308-0

Plansteller:	Datum	Name
Planungsgemeinschaft 2. S-Bahn Stammstrecke München VE 2258 (1. PK) (1. Bauabschnitt Bunker) VE 2258 (2. PK) (2. Bauabschnitt E4) VE 2258 (3. PK) (3. Bauabschnitt E4)	30.05.2022	Sattura

Vorhabenträger	Datum	Name
DB NETZE	30.05.2022	Sattura

Maler / Bauvorhaben:	Höhensystem
2. S-Bahn-Stammstrecke München	Koordinatensystem

ggf. weitere Projektdateien zum Bauvorhaben	Barcode / Ident. - Code
Lageplan	

Strecke	Bauwerksnummer	Kennzahl	Büchelsnummer	Bestellungsverfahren
ML-MLEU	105.50	4234		Werkstoffe