


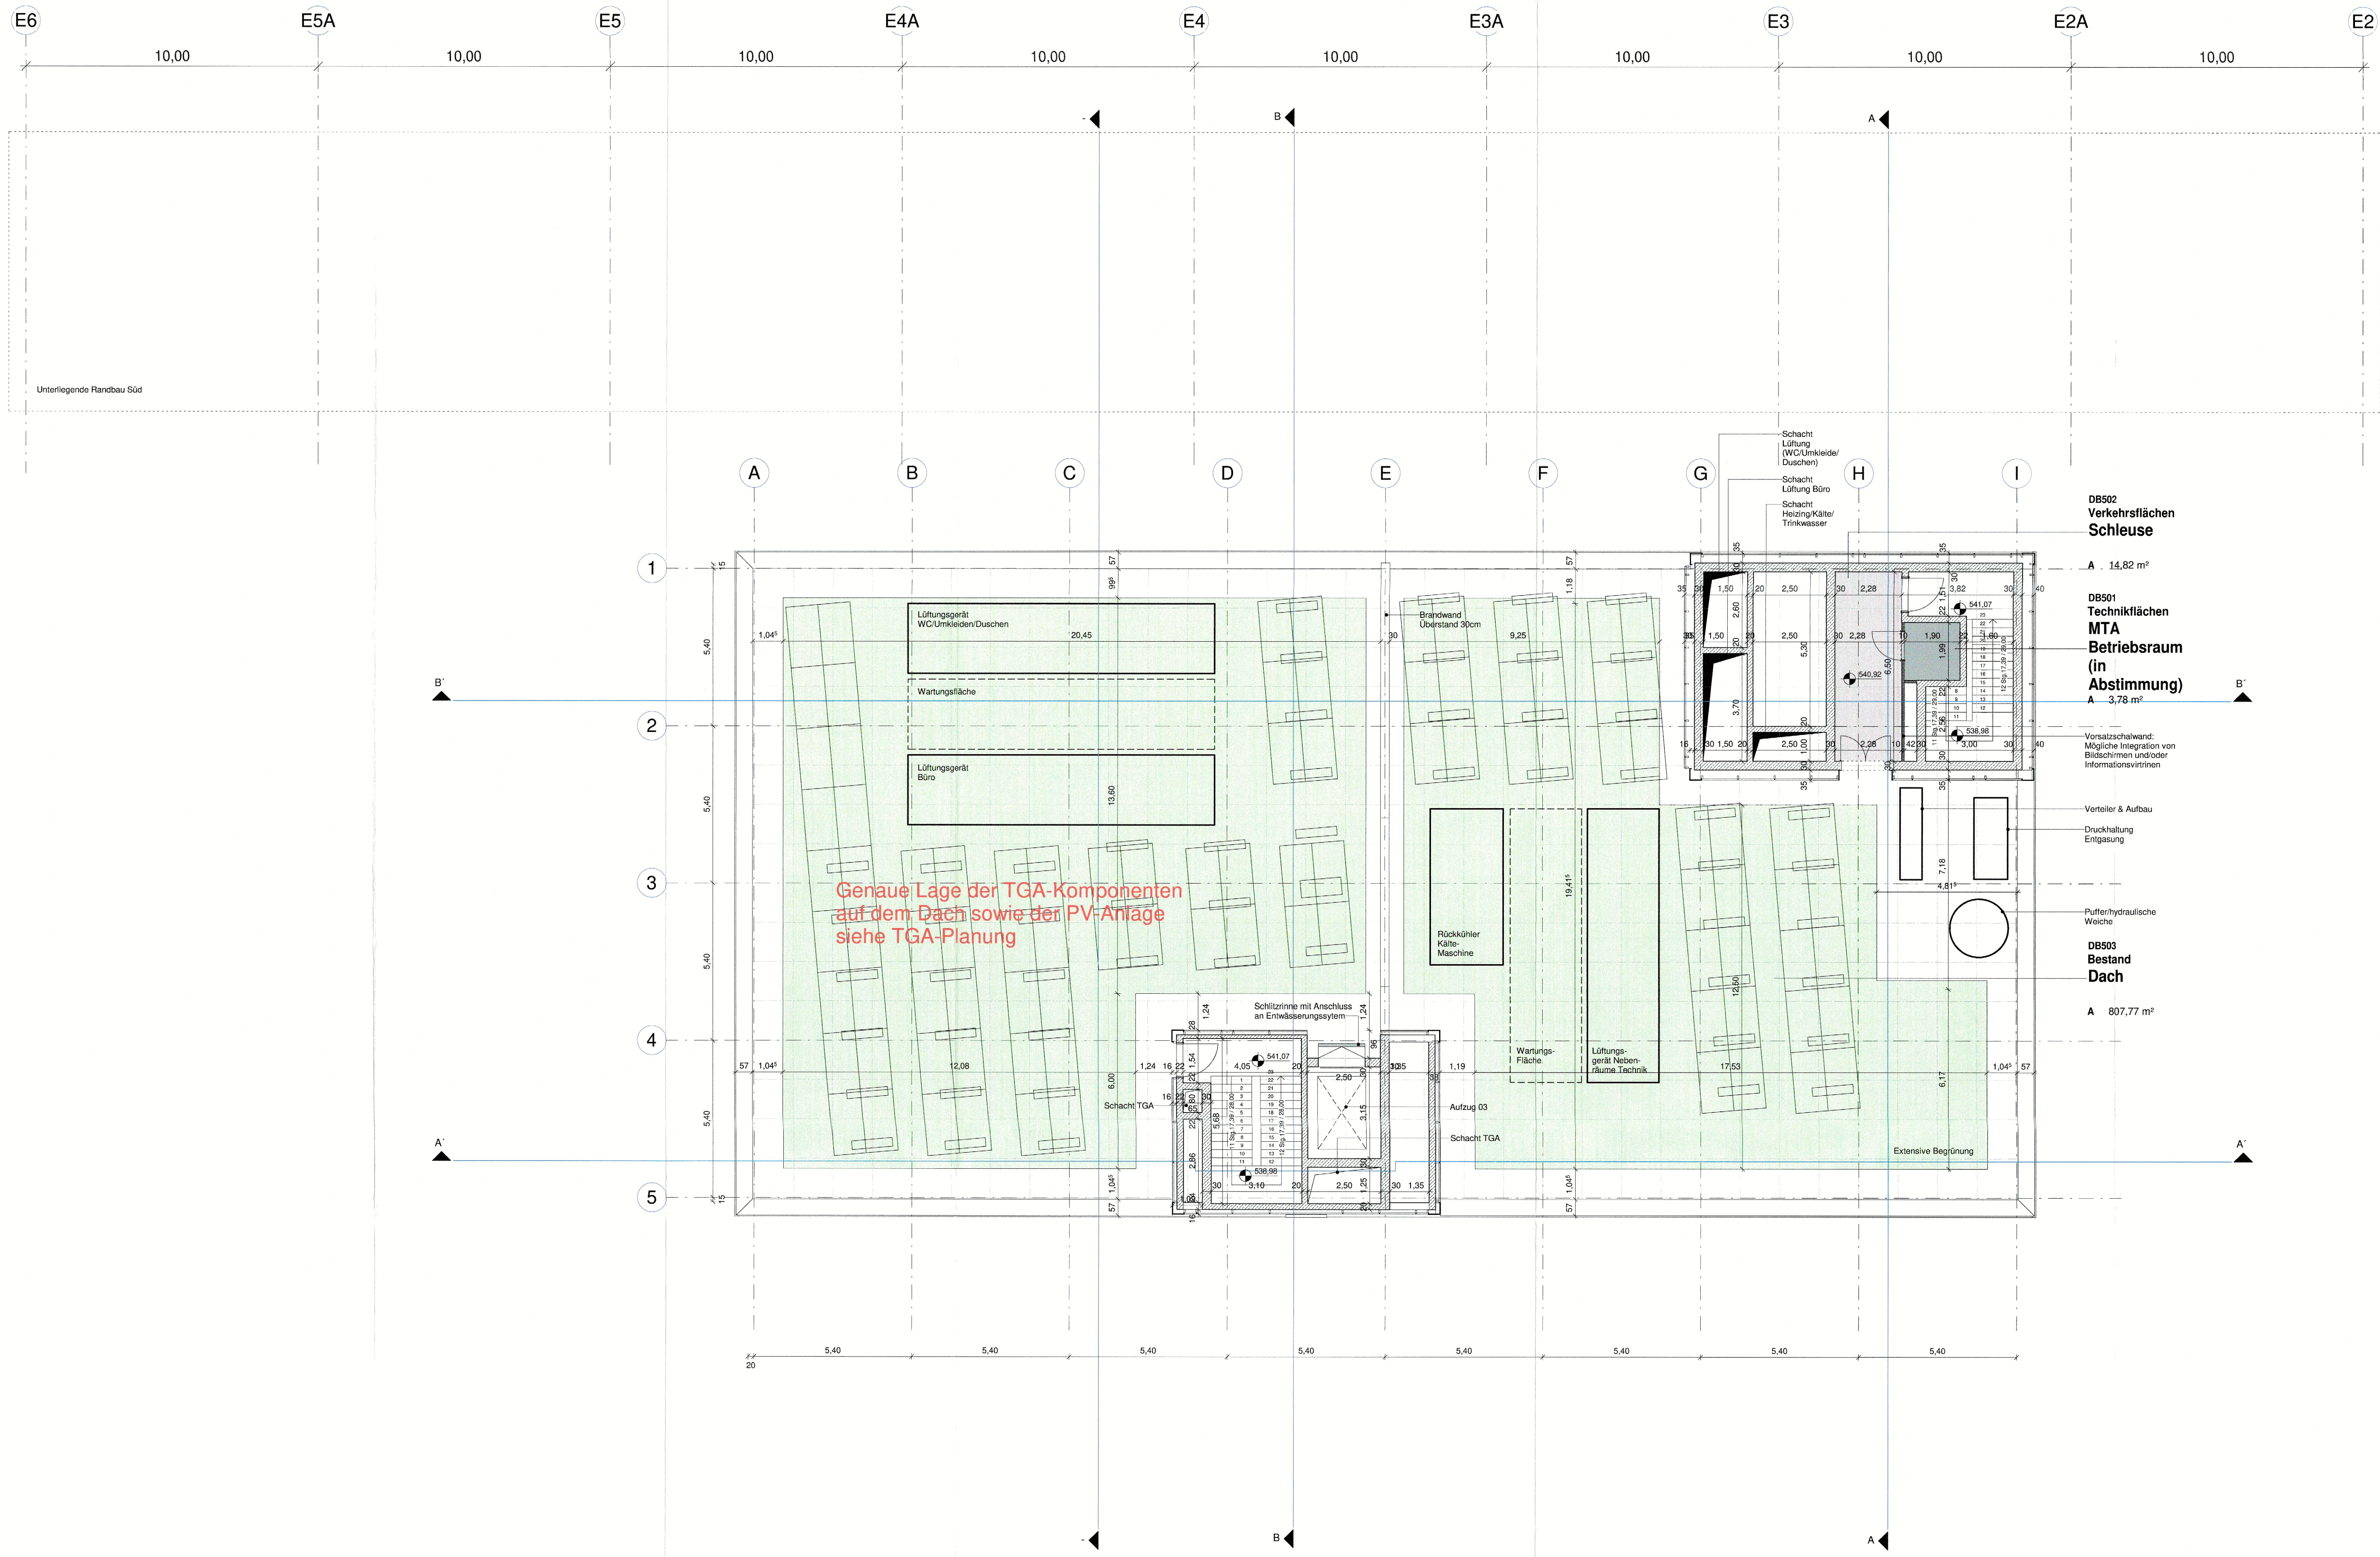

- Legende**
- Bestand
 - Technikflächen
 - Verkehrsflächen

Grundriss 5.OG
1:100

München, den:																															
gez.																															
Unterlage zur integrierten Gesamtplanung																															
5. Planänderung 2.5.2023 / VHM NEG / VHM U9																															
Anlage 14.6.20																															
<table><tr><th>Nr.</th><th>Änderung / Ergänzung</th><th>Datum</th><th>Name / Stelle</th><th>Planstatus / Prohibit</th></tr><tr><td>1</td><td>Anpassung Anforderungen Bundespolizei</td><td>23.07.2020</td><td></td><td></td></tr><tr><td>2</td><td>Anpassung Planung gem. Brandschutzkonzept</td><td>21.08.2020</td><td></td><td></td></tr><tr><td>3</td><td>Anpassung Planung gem. Brandschutzkonzept</td><td>01.09.2021</td><td></td><td></td></tr><tr><td>4</td><td>5. PA 1. Teil zur IGL</td><td>30.06.2022</td><td></td><td></td></tr><tr><td>5</td><td>3. PA IGL</td><td>27.06.2023</td><td></td><td></td></tr></table>		Nr.	Änderung / Ergänzung	Datum	Name / Stelle	Planstatus / Prohibit	1	Anpassung Anforderungen Bundespolizei	23.07.2020			2	Anpassung Planung gem. Brandschutzkonzept	21.08.2020			3	Anpassung Planung gem. Brandschutzkonzept	01.09.2021			4	5. PA 1. Teil zur IGL	30.06.2022			5	3. PA IGL	27.06.2023		
Nr.	Änderung / Ergänzung	Datum	Name / Stelle	Planstatus / Prohibit																											
1	Anpassung Anforderungen Bundespolizei	23.07.2020																													
2	Anpassung Planung gem. Brandschutzkonzept	21.08.2020																													
3	Anpassung Planung gem. Brandschutzkonzept	01.09.2021																													
4	5. PA 1. Teil zur IGL	30.06.2022																													
5	3. PA IGL	27.06.2023																													
Verwendung und Planwerk																															
<table><tr><th>Bauherr / Auftraggeber</th><th>Bauherr / Auftraggeber</th><th>Bauherr / Auftraggeber</th></tr><tr><td>DB NETZE DB Netz AG, Regionalbereich Süd Planwirtschaftl. 3, 80634 München Tel. 089 / 1308-0</td><td>DB NETZE DB Station & Service AG Bahnhofsmanagement München Bayenstr. 10a, 80539 München, Tel. 089 / 1308-0</td><td>DB NETZE DB Energie GmbH Energieversorgung Süd, Riehlstraße 3 80634 München, Tel. 089 / 1308-0</td></tr></table>		Bauherr / Auftraggeber	Bauherr / Auftraggeber	Bauherr / Auftraggeber	DB NETZE DB Netz AG, Regionalbereich Süd Planwirtschaftl. 3, 80634 München Tel. 089 / 1308-0	DB NETZE DB Station & Service AG Bahnhofsmanagement München Bayenstr. 10a, 80539 München, Tel. 089 / 1308-0	DB NETZE DB Energie GmbH Energieversorgung Süd, Riehlstraße 3 80634 München, Tel. 089 / 1308-0																								
Bauherr / Auftraggeber	Bauherr / Auftraggeber	Bauherr / Auftraggeber																													
DB NETZE DB Netz AG, Regionalbereich Süd Planwirtschaftl. 3, 80634 München Tel. 089 / 1308-0	DB NETZE DB Station & Service AG Bahnhofsmanagement München Bayenstr. 10a, 80539 München, Tel. 089 / 1308-0	DB NETZE DB Energie GmbH Energieversorgung Süd, Riehlstraße 3 80634 München, Tel. 089 / 1308-0																													
<table><tr><th>Plansteller</th><th>Plansteller</th><th>Plansteller</th></tr><tr><td>atelier 4d BPR BPR Ingenieurbüro Riehlstraße 3, 80634 München Tel. 089 / 1308-0</td><td>BUS Dr. Schepers GmbH Riehlstraße 3, 80634 München Tel. 089 / 1308-0</td><td>sweco sweco AG Riehlstraße 3, 80634 München Tel. 089 / 1308-0</td></tr></table>		Plansteller	Plansteller	Plansteller	atelier 4d BPR BPR Ingenieurbüro Riehlstraße 3, 80634 München Tel. 089 / 1308-0	BUS Dr. Schepers GmbH Riehlstraße 3, 80634 München Tel. 089 / 1308-0	sweco sweco AG Riehlstraße 3, 80634 München Tel. 089 / 1308-0																								
Plansteller	Plansteller	Plansteller																													
atelier 4d BPR BPR Ingenieurbüro Riehlstraße 3, 80634 München Tel. 089 / 1308-0	BUS Dr. Schepers GmbH Riehlstraße 3, 80634 München Tel. 089 / 1308-0	sweco sweco AG Riehlstraße 3, 80634 München Tel. 089 / 1308-0																													
<table><tr><th>Vorbereitender</th><th>Vorbereitender</th><th>Vorbereitender</th></tr><tr><td>DB NETZE DB Netz AG, Regionalbereich Süd Planwirtschaftl. 3, 80634 München Tel. 089 / 1308-0</td><td>DB NETZE DB Station & Service AG Bahnhofsmanagement München Bayenstr. 10a, 80539 München, Tel. 089 / 1308-0</td><td>DB NETZE DB Energie GmbH Energieversorgung Süd, Riehlstraße 3 80634 München, Tel. 089 / 1308-0</td></tr></table>		Vorbereitender	Vorbereitender	Vorbereitender	DB NETZE DB Netz AG, Regionalbereich Süd Planwirtschaftl. 3, 80634 München Tel. 089 / 1308-0	DB NETZE DB Station & Service AG Bahnhofsmanagement München Bayenstr. 10a, 80539 München, Tel. 089 / 1308-0	DB NETZE DB Energie GmbH Energieversorgung Süd, Riehlstraße 3 80634 München, Tel. 089 / 1308-0																								
Vorbereitender	Vorbereitender	Vorbereitender																													
DB NETZE DB Netz AG, Regionalbereich Süd Planwirtschaftl. 3, 80634 München Tel. 089 / 1308-0	DB NETZE DB Station & Service AG Bahnhofsmanagement München Bayenstr. 10a, 80539 München, Tel. 089 / 1308-0	DB NETZE DB Energie GmbH Energieversorgung Süd, Riehlstraße 3 80634 München, Tel. 089 / 1308-0																													
<table><tr><th>Maßstab:</th><th>Bauvorhaben:</th><th>Höhenystem</th></tr><tr><td>1:100</td><td>2. S-Bahn Stammstrecke München Hauptbahnhof Innenstadt</td><td>Koordinatensystem</td></tr><tr><td>Format:</td><td></td><td>Barcode / Ident.-Code</td></tr><tr><td>A0</td><td></td><td></td></tr><tr><td colspan="2">ggf. weitere Projektdaten zum Bauvorhaben</td><td></td></tr><tr><td colspan="2">Grundriss 5.OG</td><td></td></tr><tr><td colspan="2"><table><tr><th>Strecke</th><th>Bauwerksnummer</th><th>Brückennummer</th><th>Beleuchtungsnummer</th></tr><tr><td>München</td><td>100.00</td><td>424</td><td></td></tr></table></td><td>Werkstoffe</td></tr></table>		Maßstab:	Bauvorhaben:	Höhenystem	1:100	2. S-Bahn Stammstrecke München Hauptbahnhof Innenstadt	Koordinatensystem	Format:		Barcode / Ident.-Code	A0			ggf. weitere Projektdaten zum Bauvorhaben			Grundriss 5.OG			<table><tr><th>Strecke</th><th>Bauwerksnummer</th><th>Brückennummer</th><th>Beleuchtungsnummer</th></tr><tr><td>München</td><td>100.00</td><td>424</td><td></td></tr></table>		Strecke	Bauwerksnummer	Brückennummer	Beleuchtungsnummer	München	100.00	424		Werkstoffe	
Maßstab:	Bauvorhaben:	Höhenystem																													
1:100	2. S-Bahn Stammstrecke München Hauptbahnhof Innenstadt	Koordinatensystem																													
Format:		Barcode / Ident.-Code																													
A0																															
ggf. weitere Projektdaten zum Bauvorhaben																															
Grundriss 5.OG																															
<table><tr><th>Strecke</th><th>Bauwerksnummer</th><th>Brückennummer</th><th>Beleuchtungsnummer</th></tr><tr><td>München</td><td>100.00</td><td>424</td><td></td></tr></table>		Strecke	Bauwerksnummer	Brückennummer	Beleuchtungsnummer	München	100.00	424		Werkstoffe																					
Strecke	Bauwerksnummer	Brückennummer	Beleuchtungsnummer																												
München	100.00	424																													